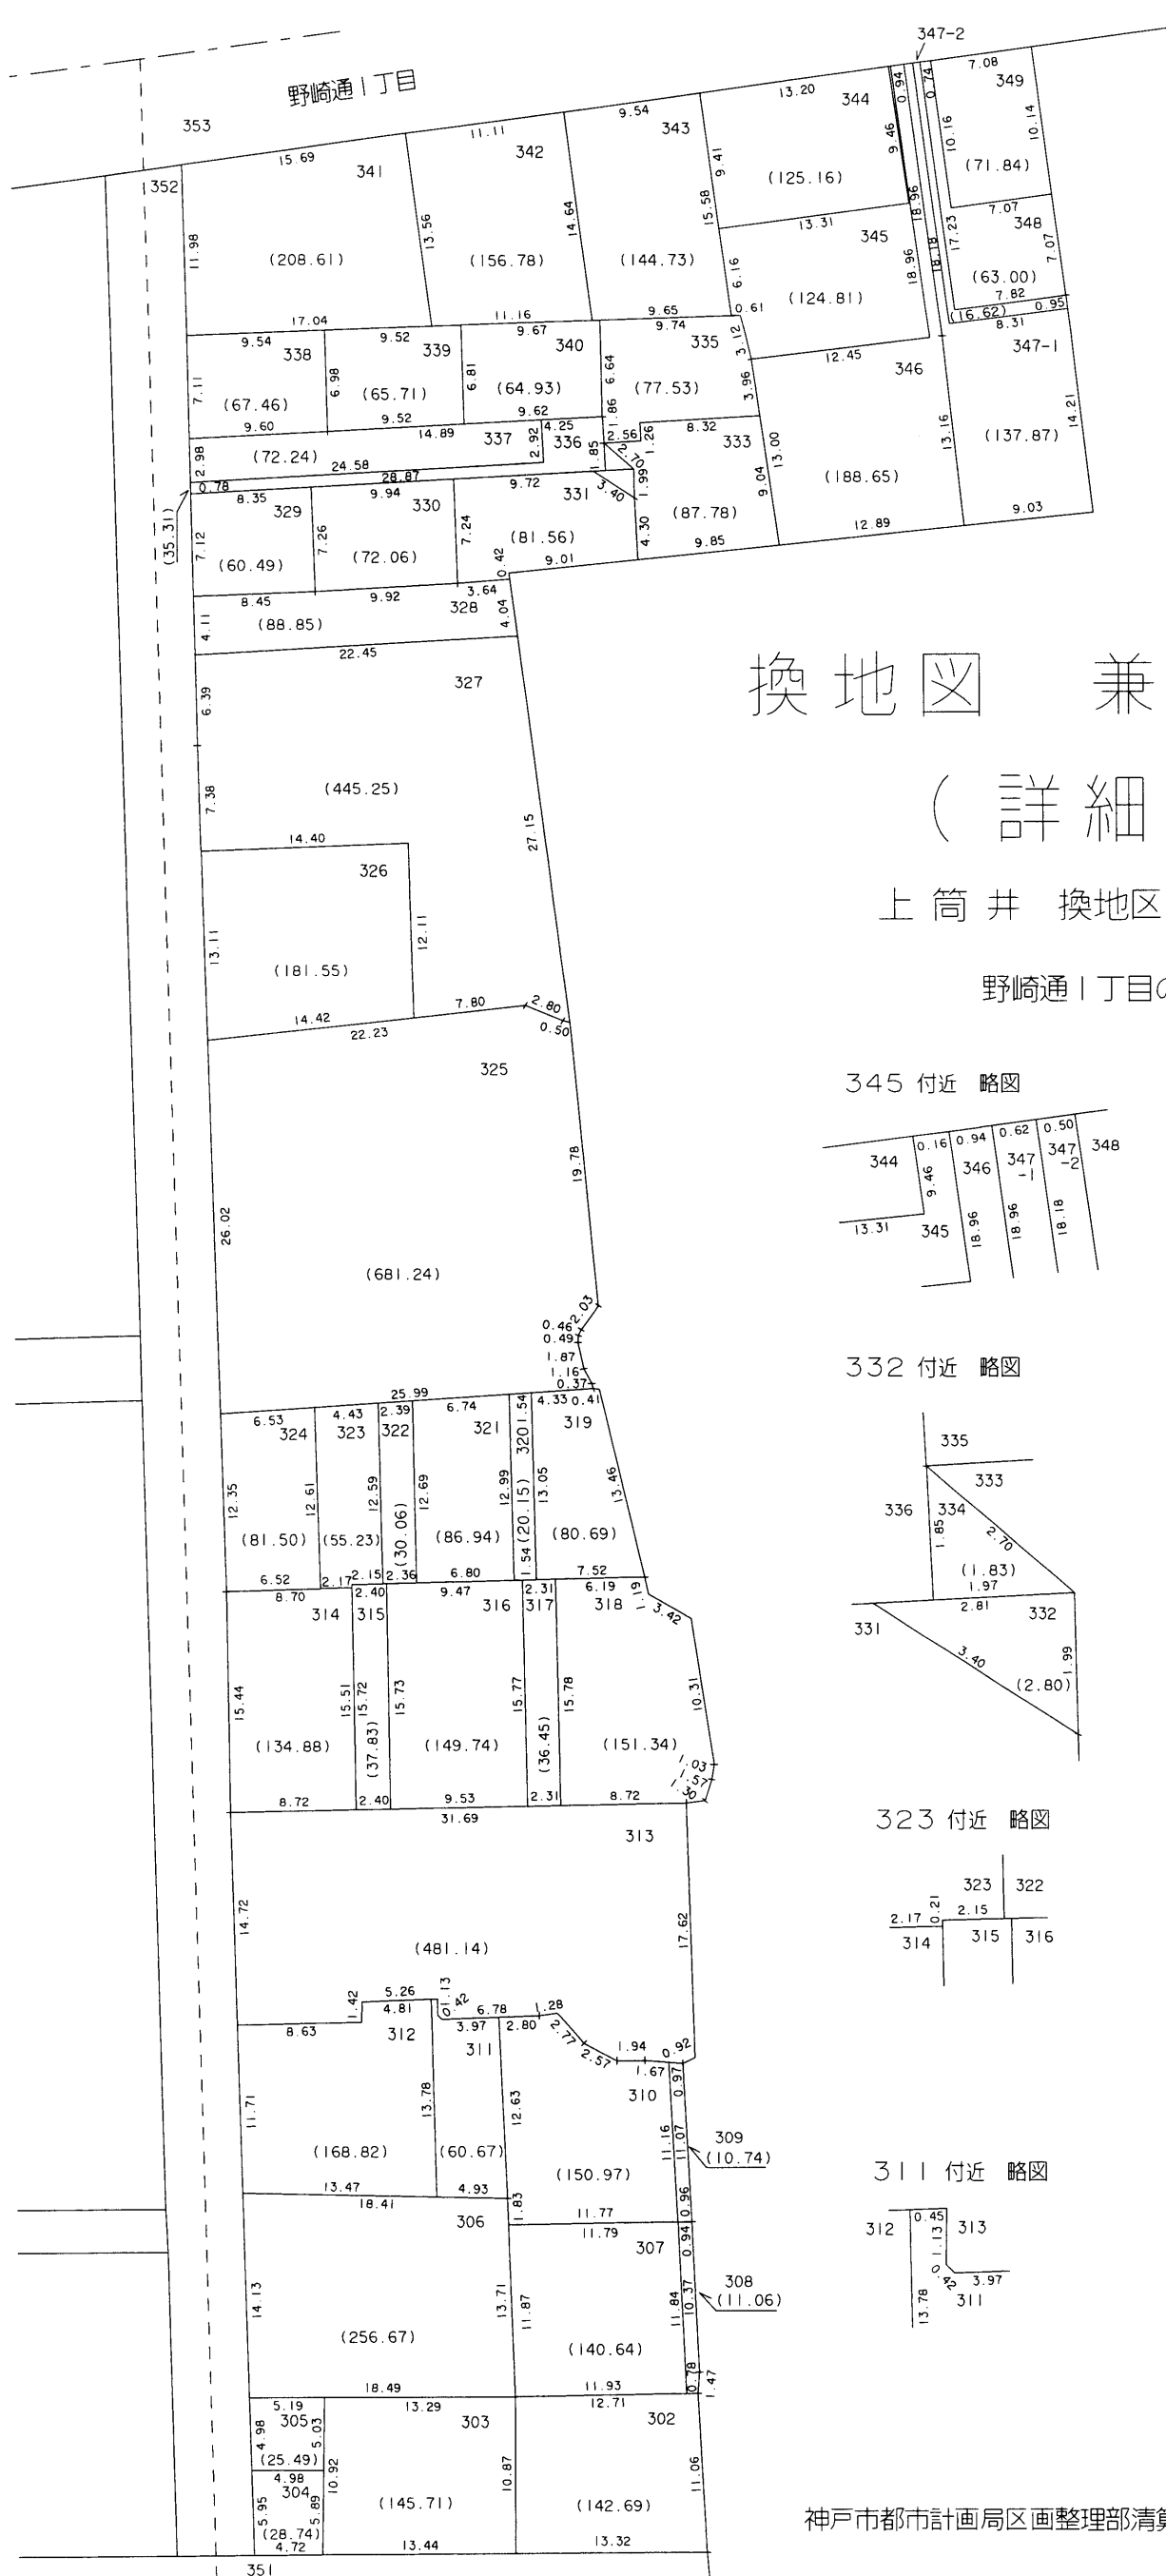


縮尺 1 : 500

換地図 兼 確定図

(詳細図)


上筒井換地区 4 街区

野崎通1丁目の一部


345 付近 略図




332 付近 略図

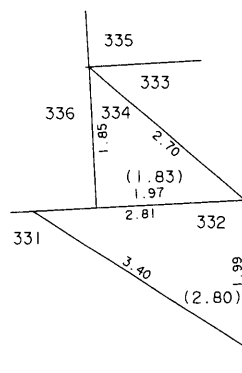

323 付近 略図

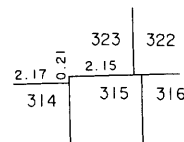

311 付近 略図

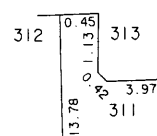

○印が換地です

地積は m^2 ・辺長は m を示す