



上筒井 換地区 5B 街区
6B

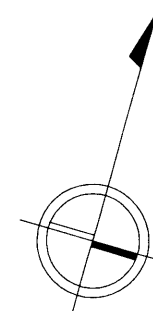

上筒井通1丁目の一部

[illegible]

326		323		
$\begin{array}{r} 6.19 \\ 4.84 \\ \hline 13.62 \\ 2.55 \end{array}$	325	$\begin{array}{r} 6.06 \\ 3.11 \\ \hline 18.83 \\ 6.03 \end{array}$	324	32

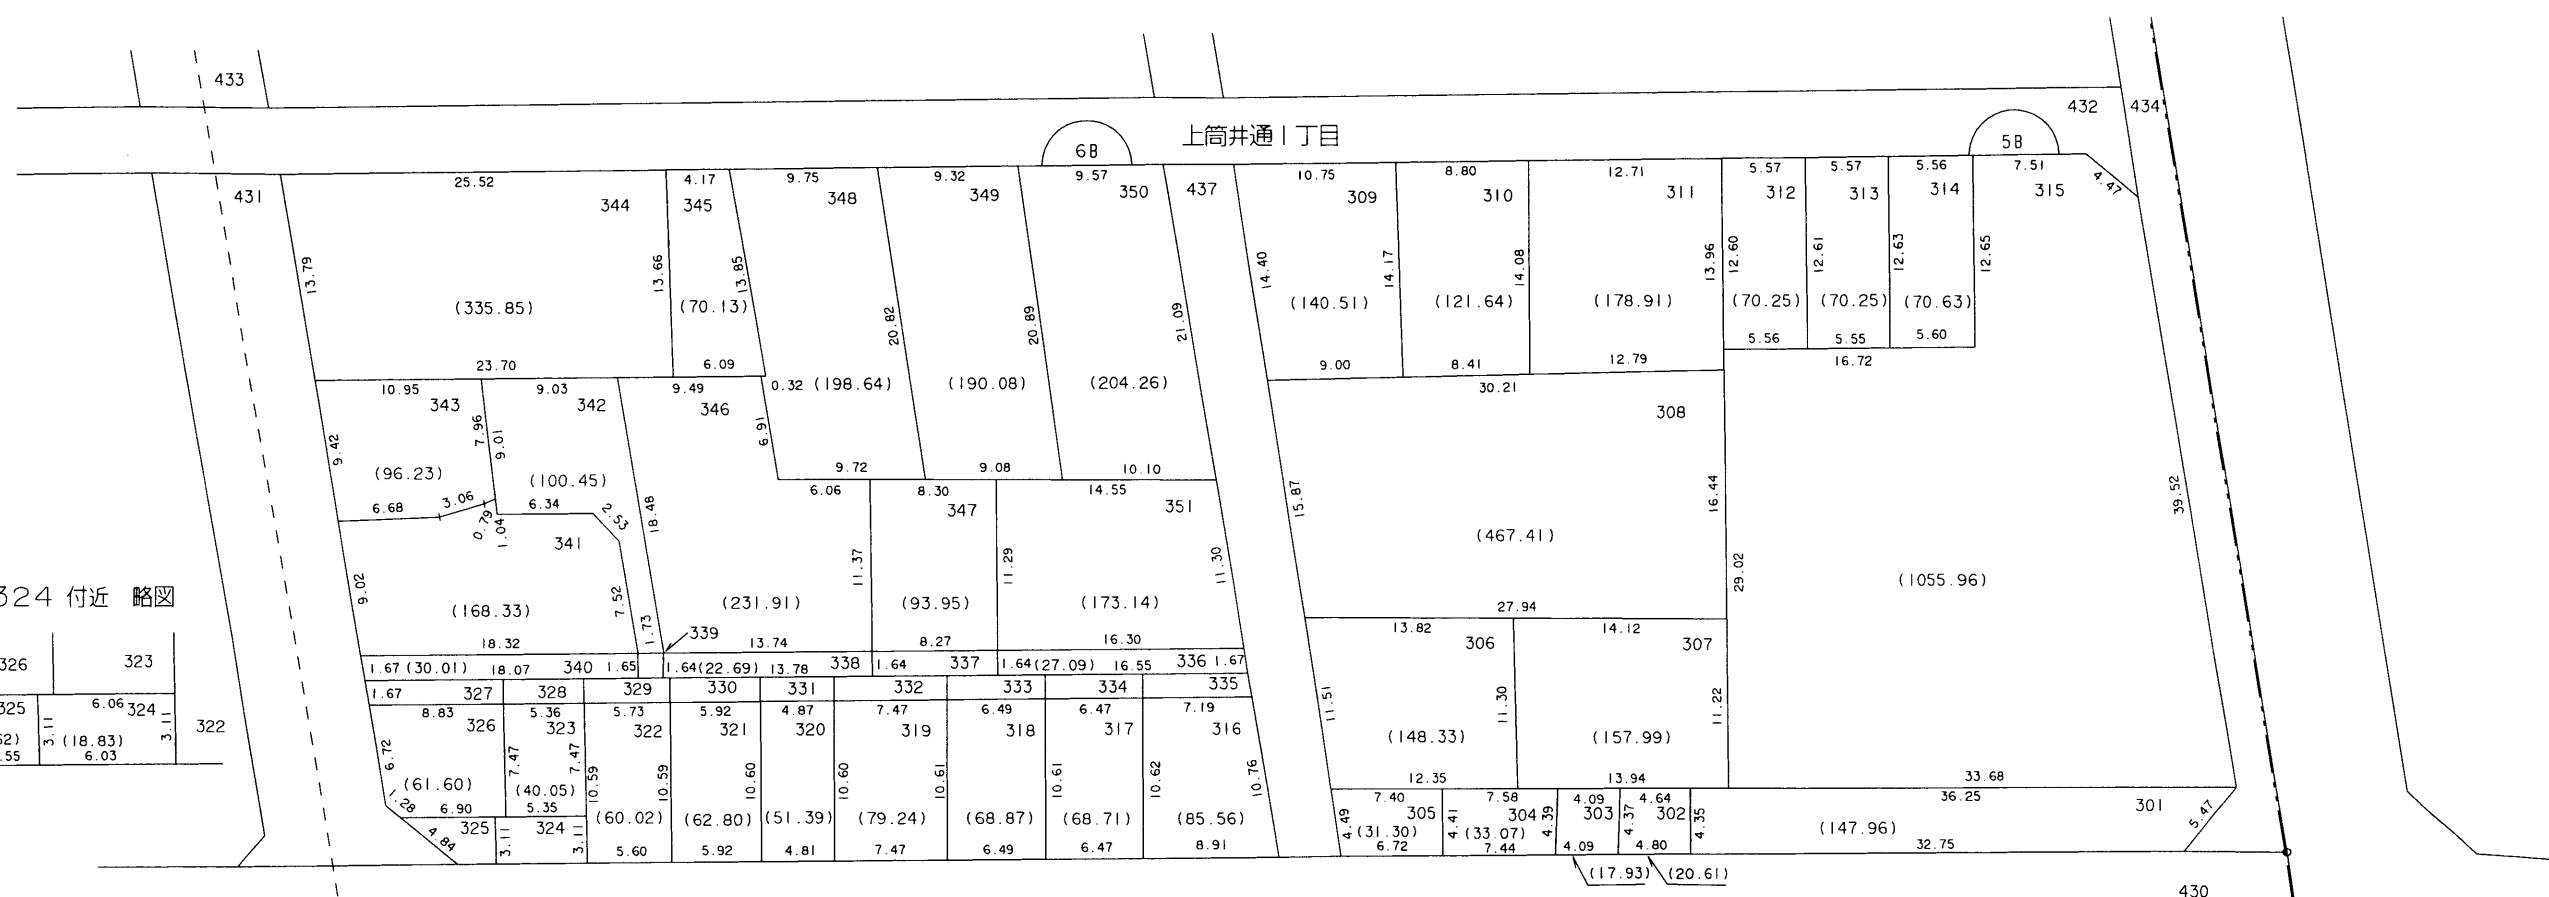

神戸市都市計画局区画整理部清算課

地積は m^2 ・辺長は m を示す