


換地図 兼 確定図


上筒井 換地区 7A 街区

上筒井通2丁目の一部

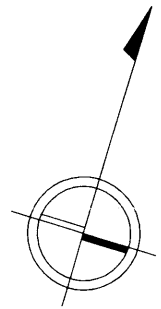


縮尺 1:500



351 付近 略図

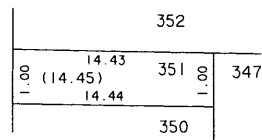

358 付近 略図

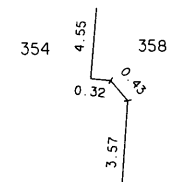

346 付近 略図

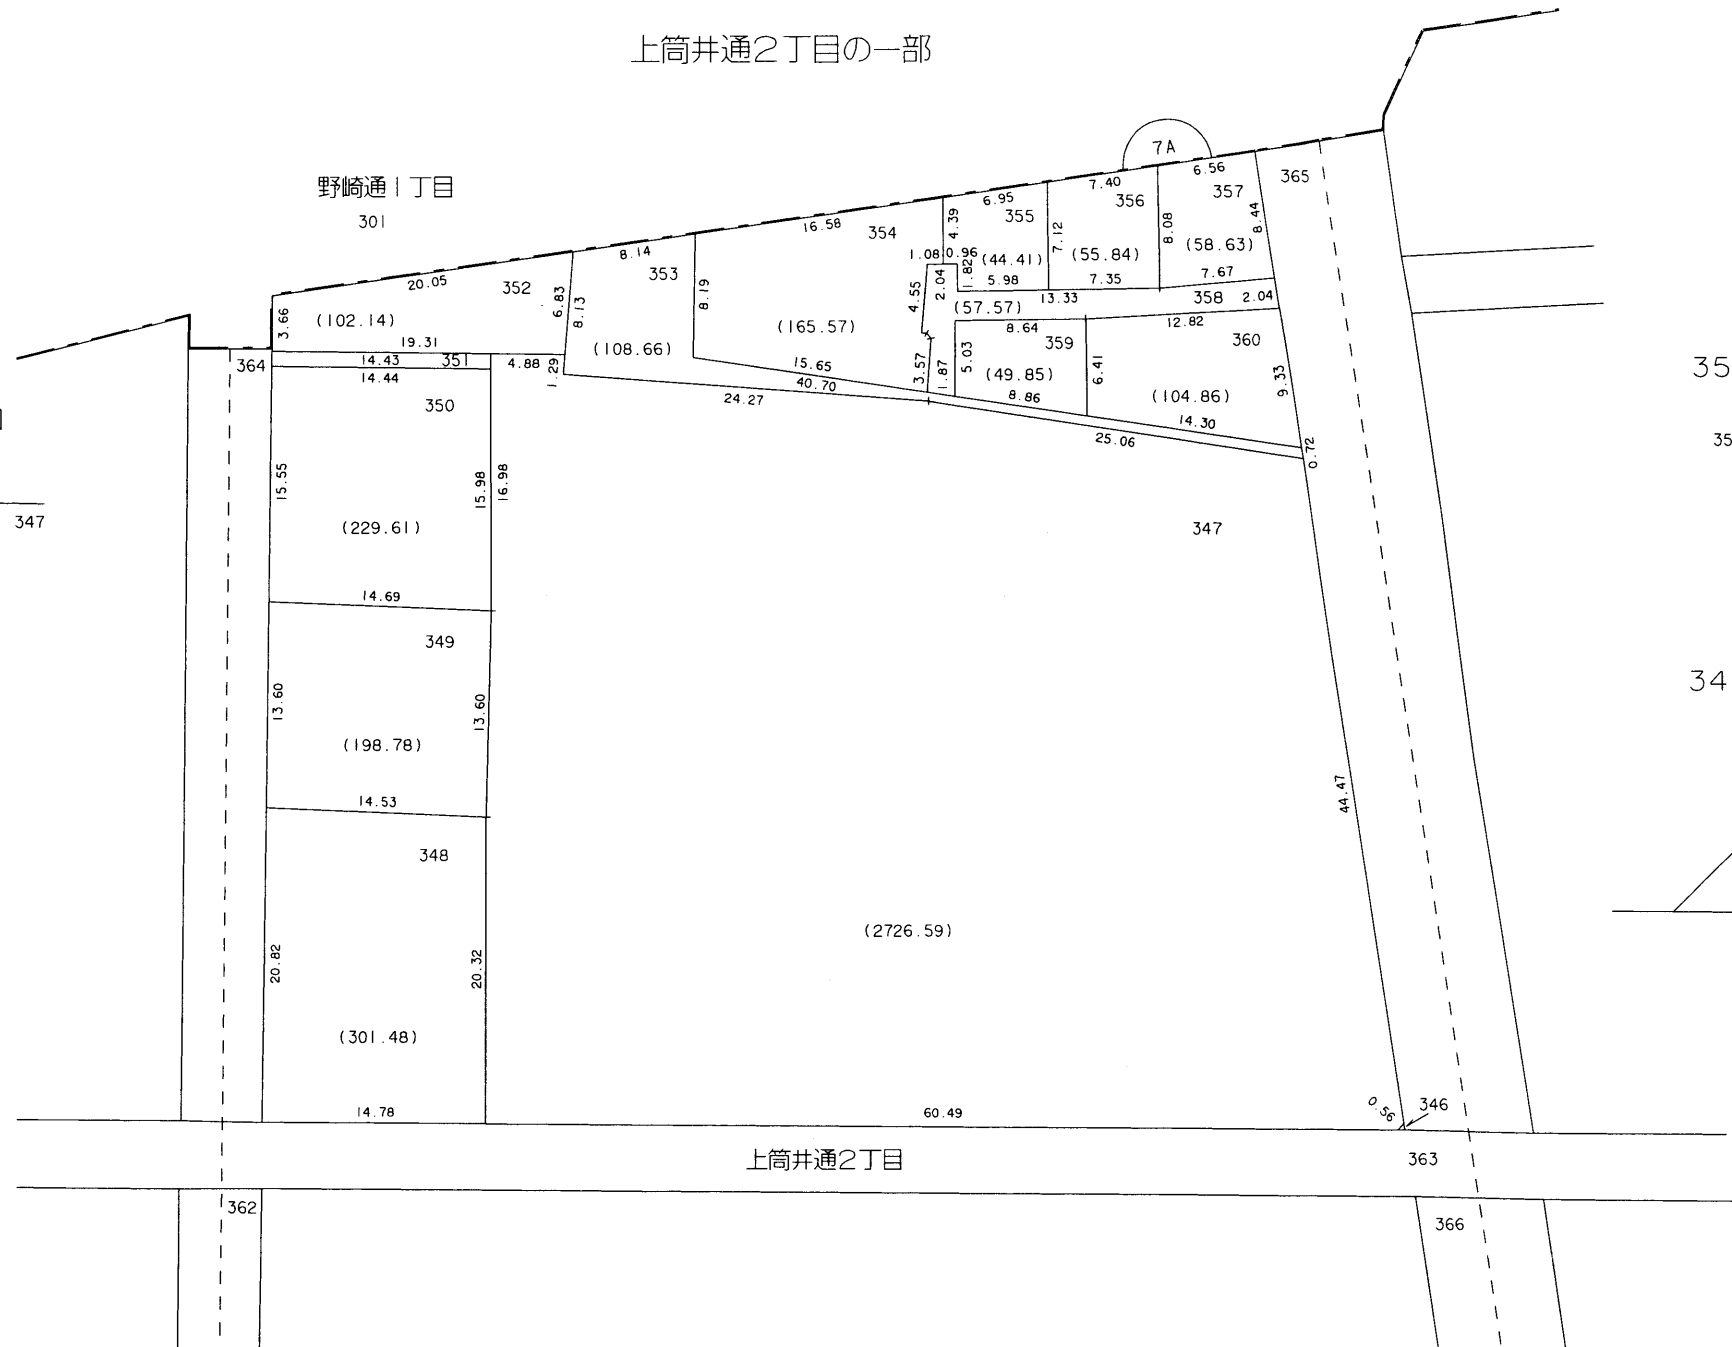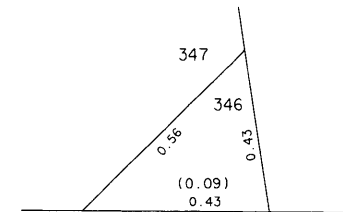

○印が換地です