
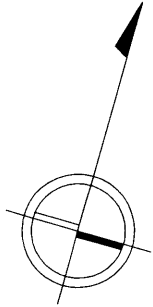


換地図 兼 確定図


上筒井 換地区 7B 街区

上筒井通2丁目の一部


319 付近 略図

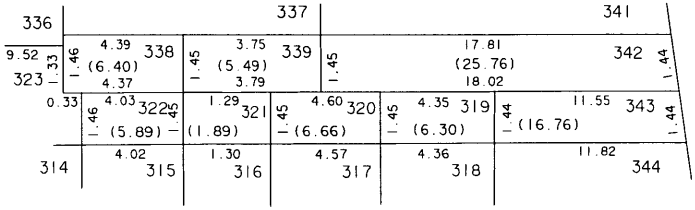

縮尺 1:500

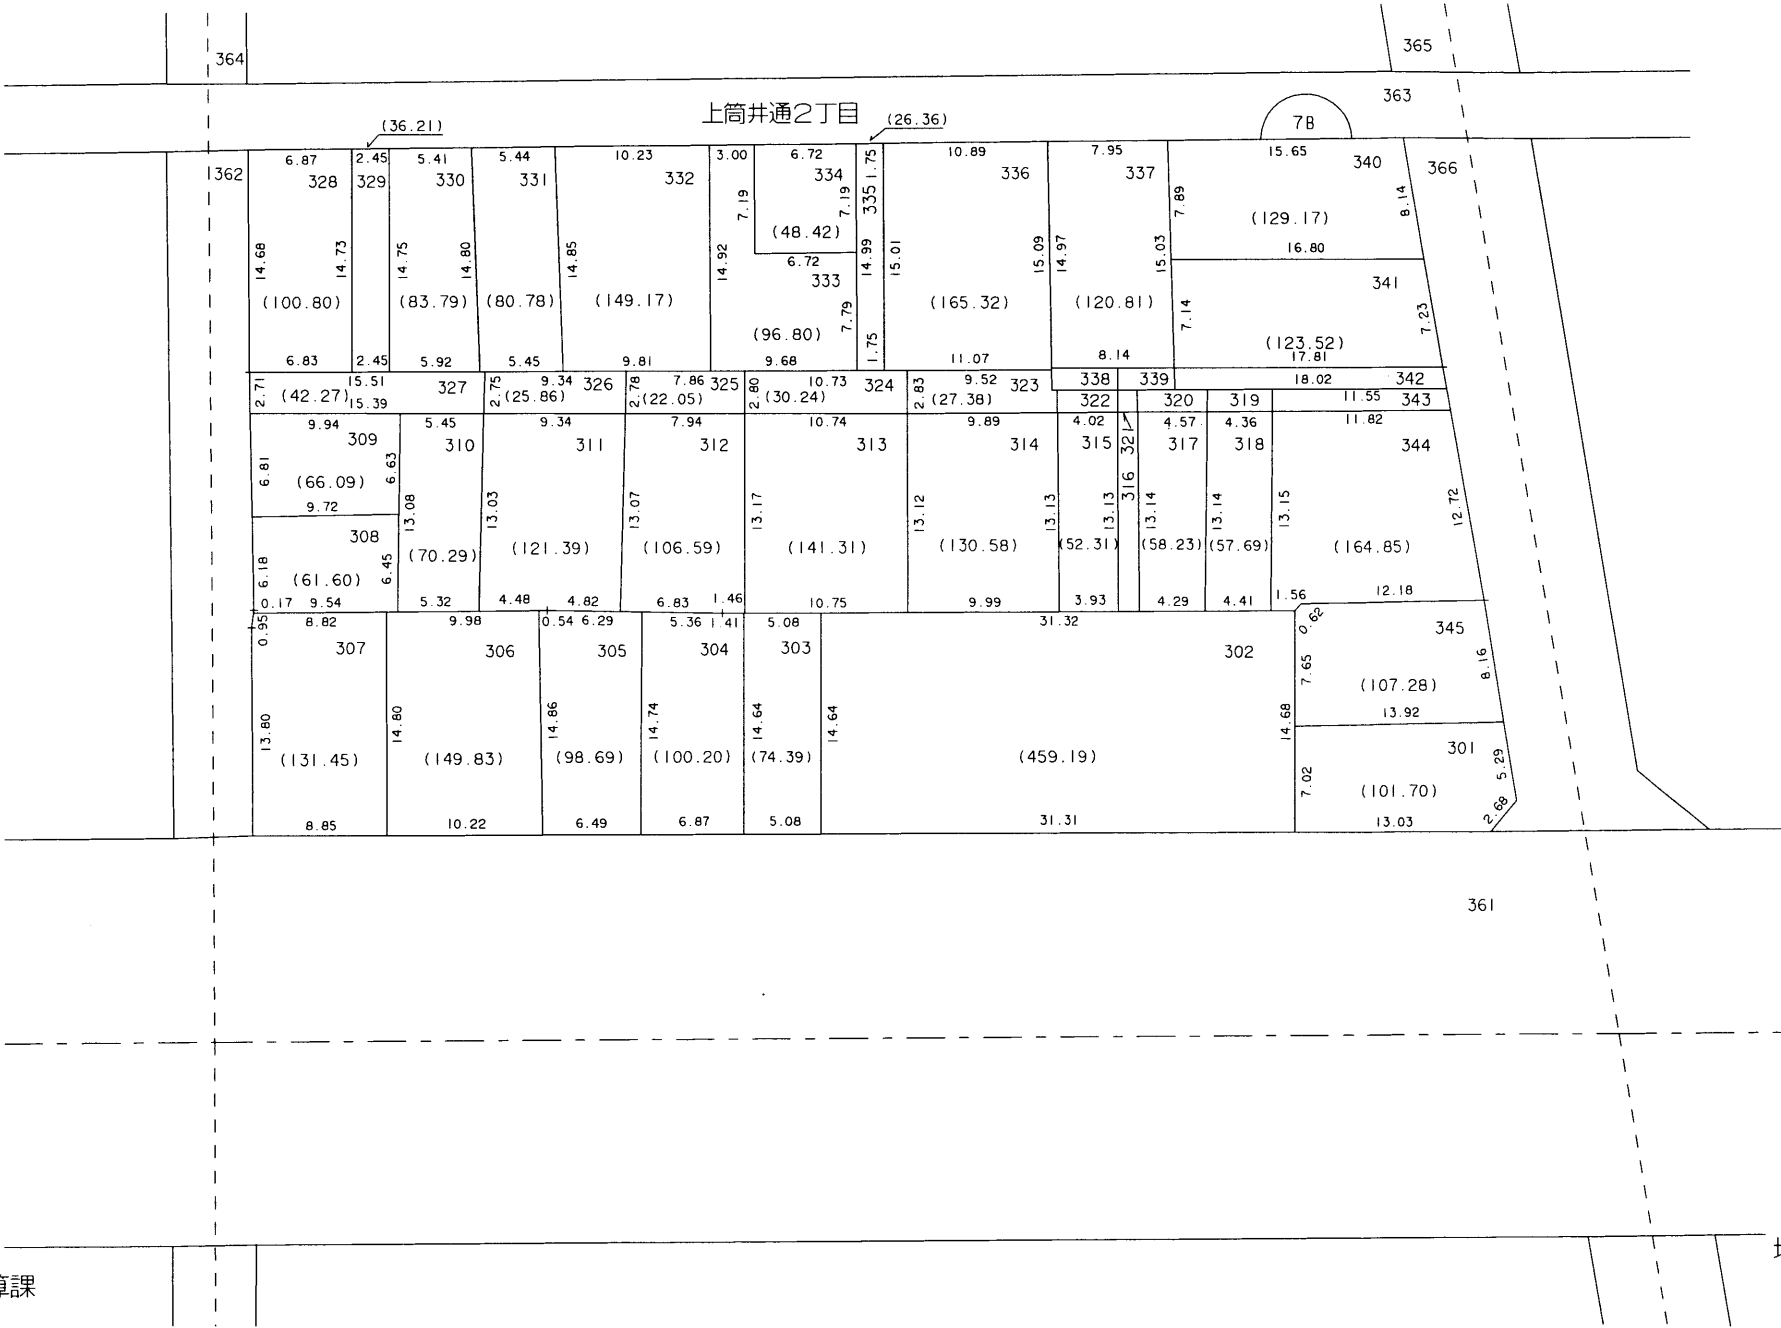

316 付近 略図

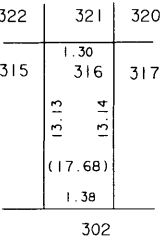

○印が換地です

地積は㎡・辺長はmを示す