



上筒井换地区 8A 街区

上筒井通3丁目の一部

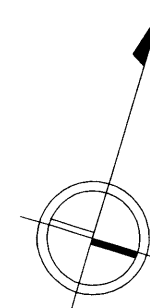

337 付近 略図

縮尺 1 : 500

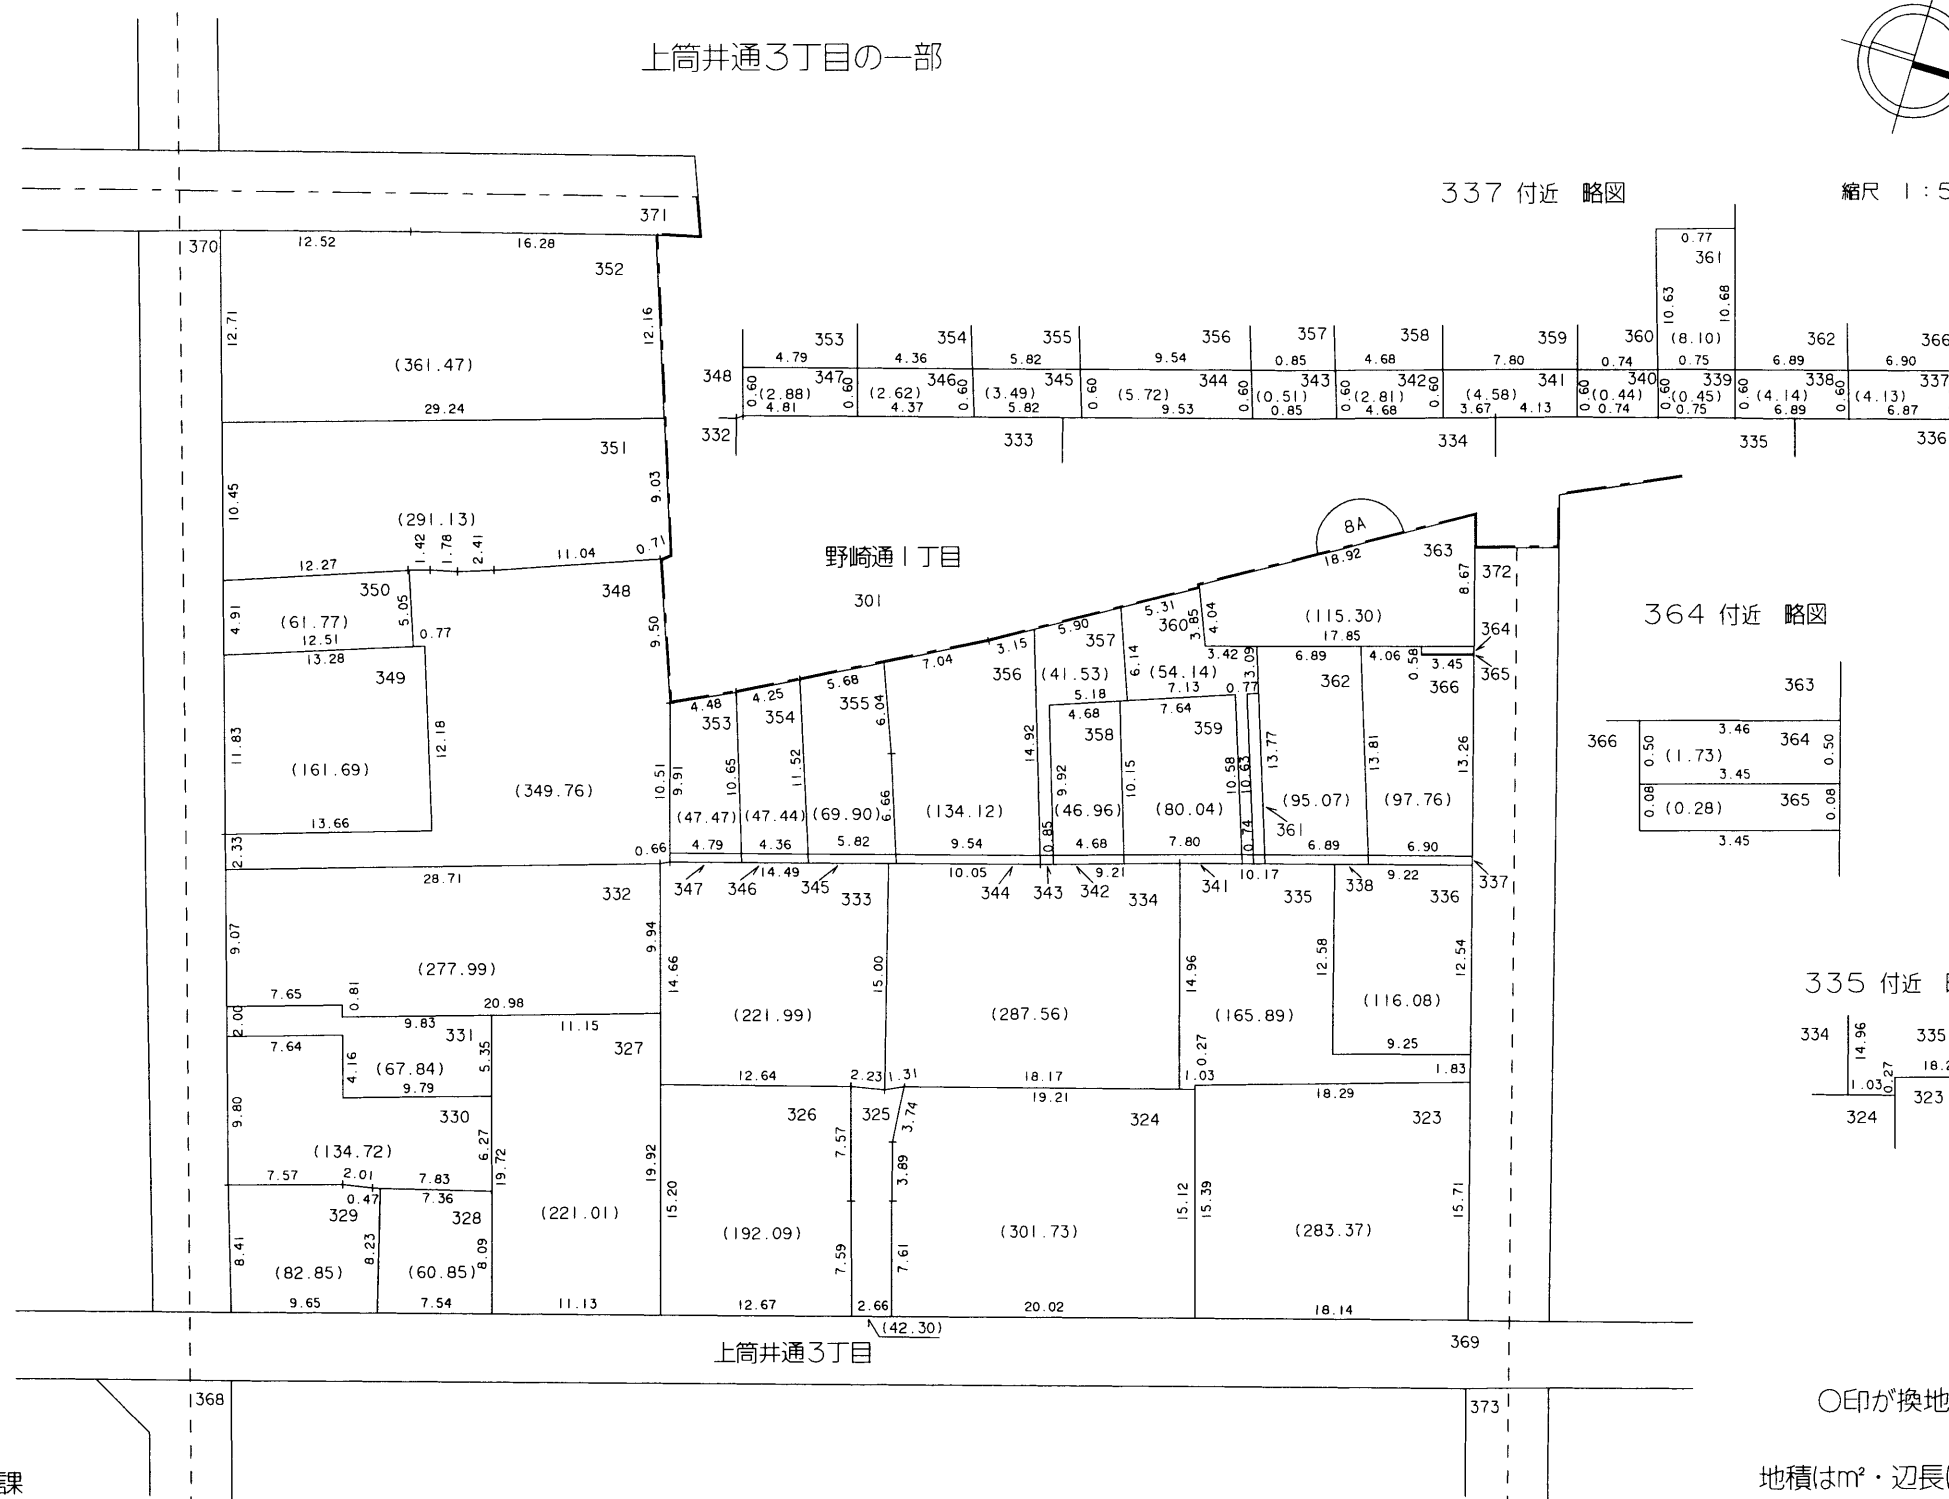

○印が換地です

地積は m^2 ・辺長は m を示す