


換地図 兼 確定図



北本町 換地区 IO 街区
南本町通4丁目の一部

南本町通4丁目

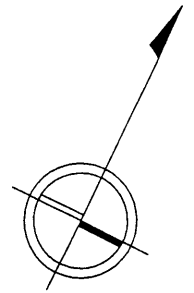

縮尺 1:500

321 付近 略図

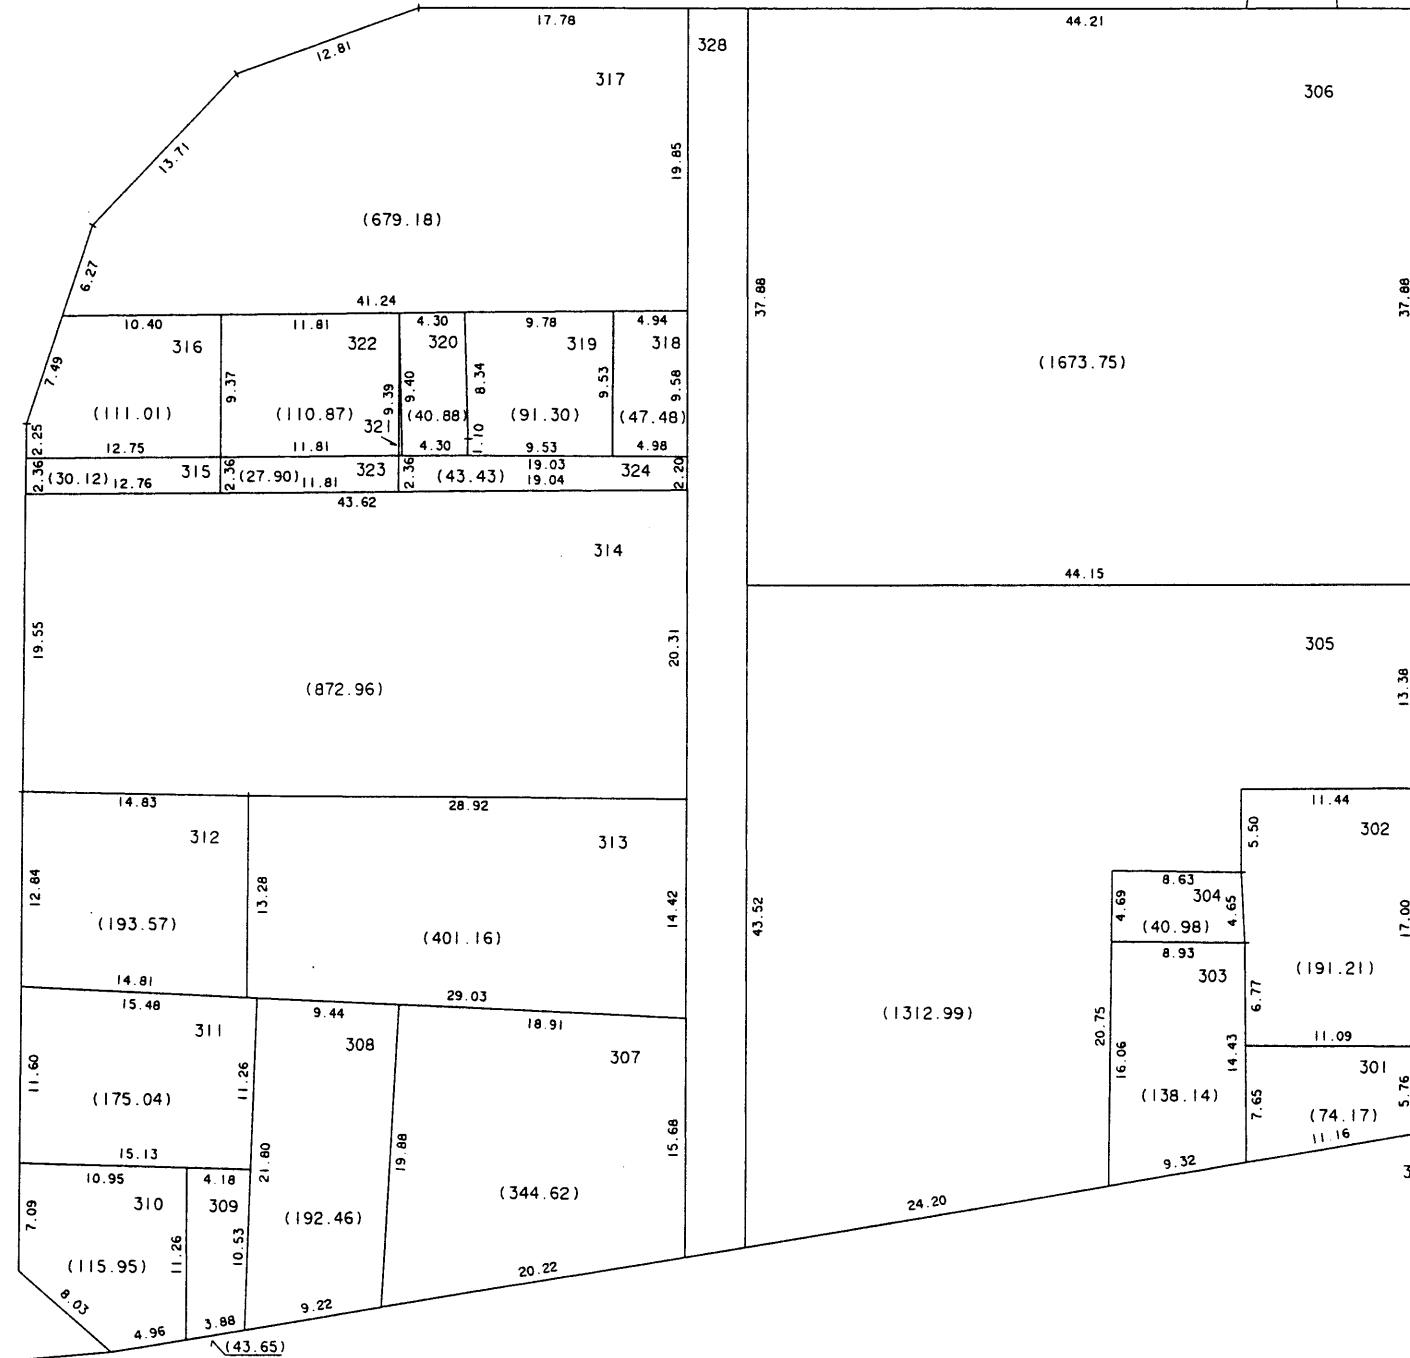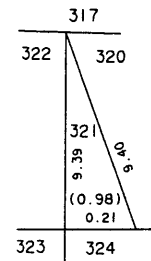

○印が換地です

地積は m^2 ・辺長は m を示す