




換地圖 兼 確定圖

北 本 町 換地区 12 街区

南本町通6丁目

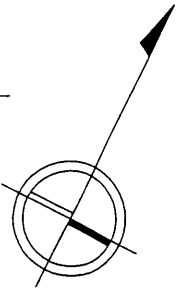

縮尺 1 : 500

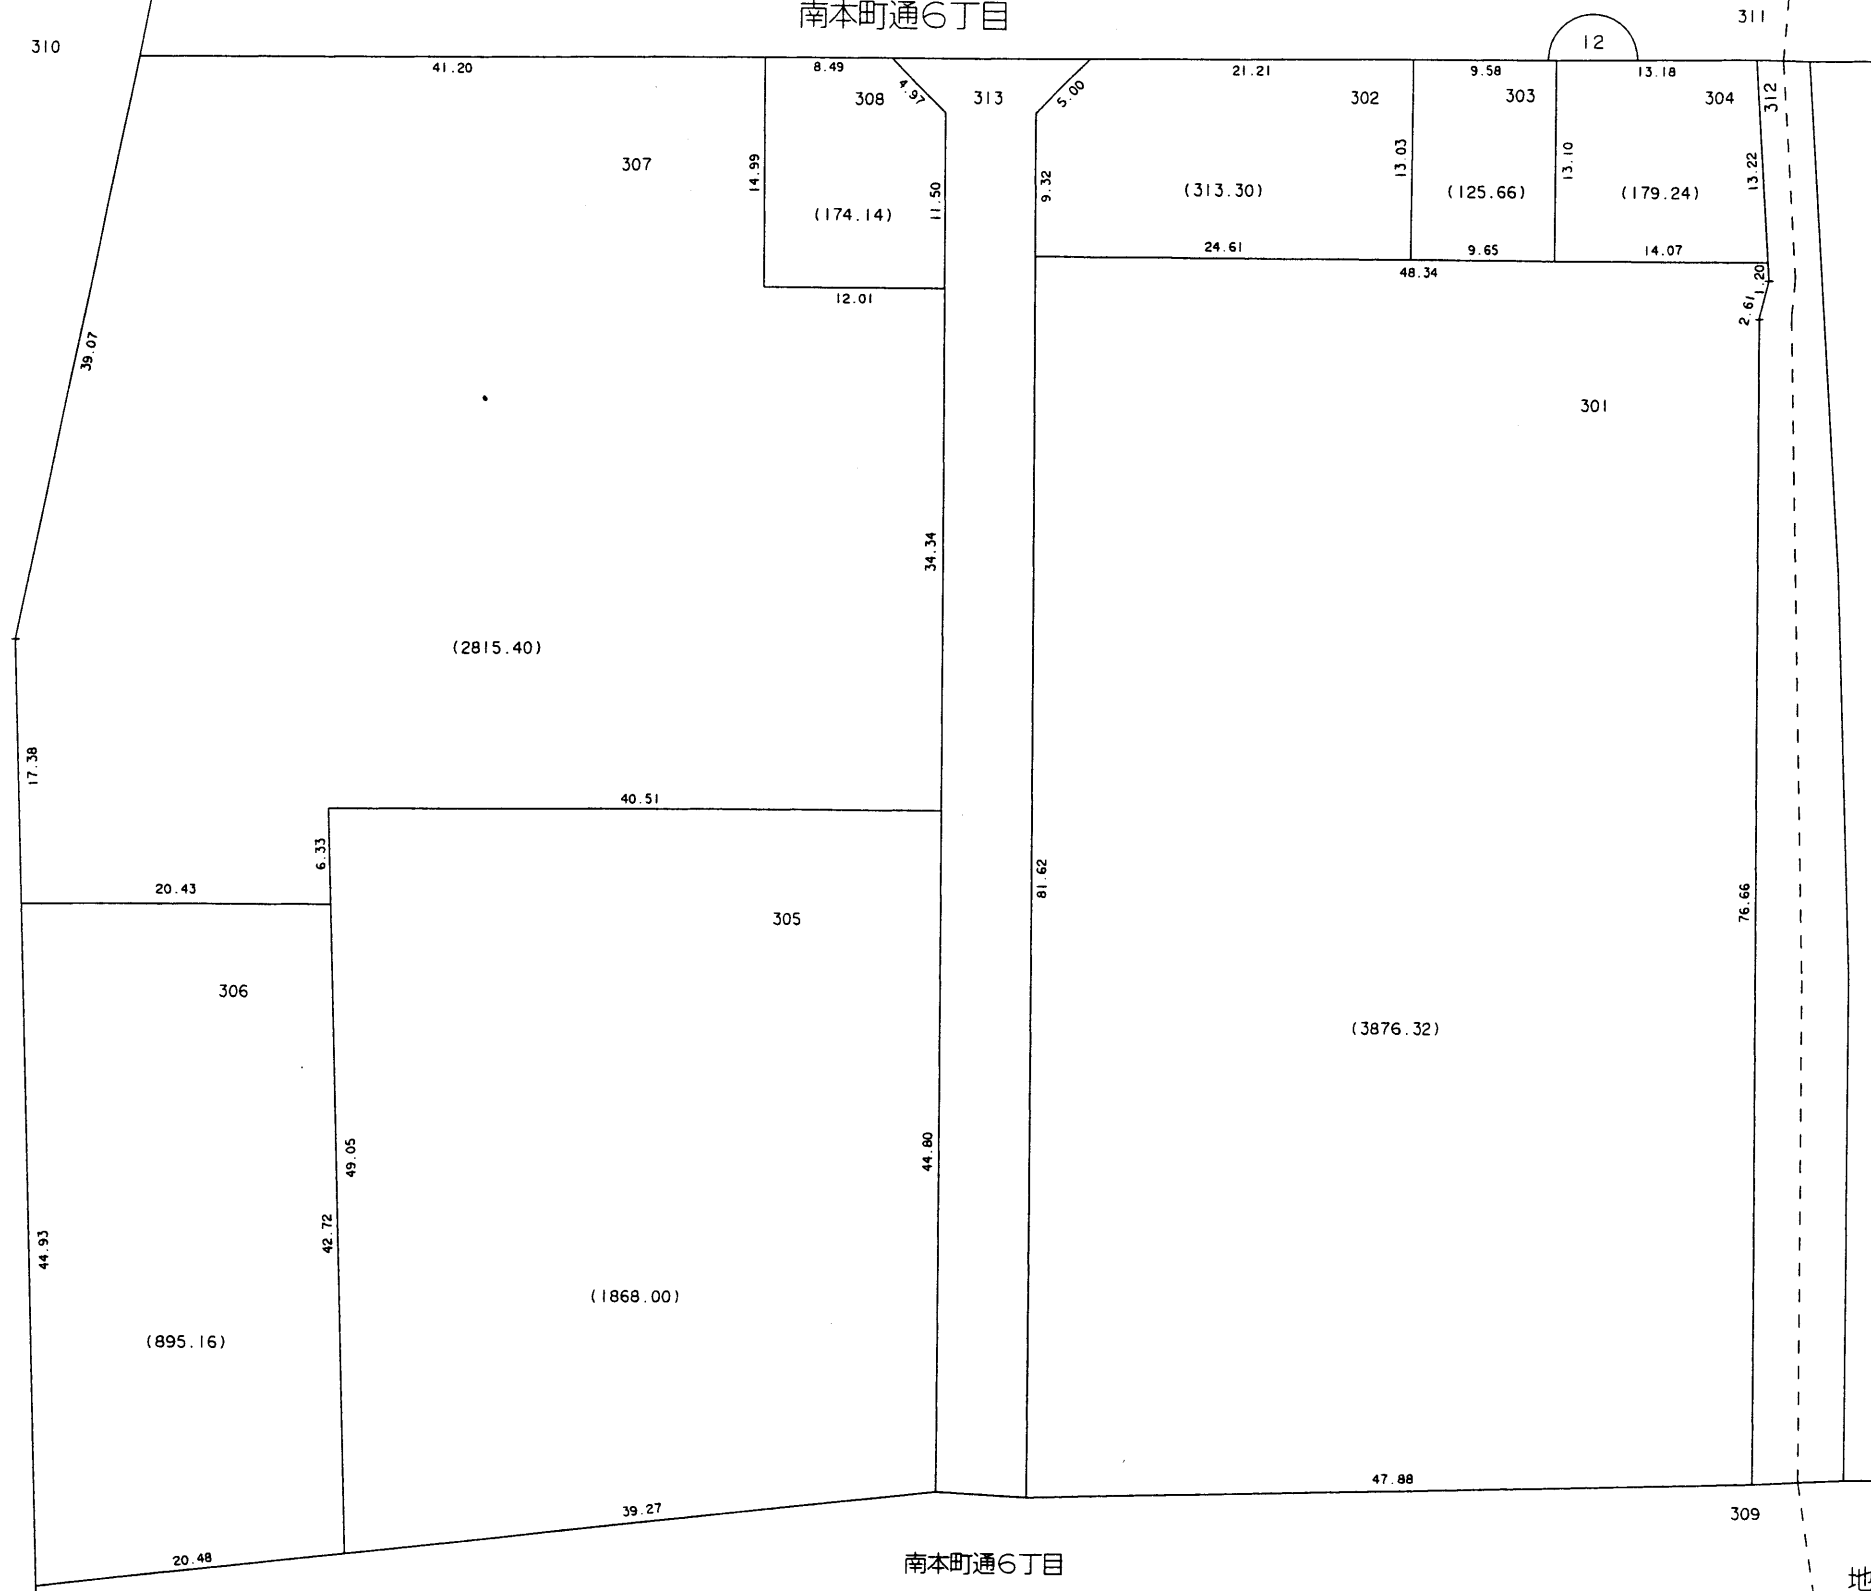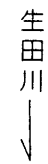

○印が換地です

地積は m^2 ・辺長は m を示す