



換地図 兼 確定図

北本町 換地区 13 街区
14

真砂通 1丁目
2丁目

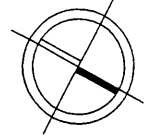

縮尺 1:500

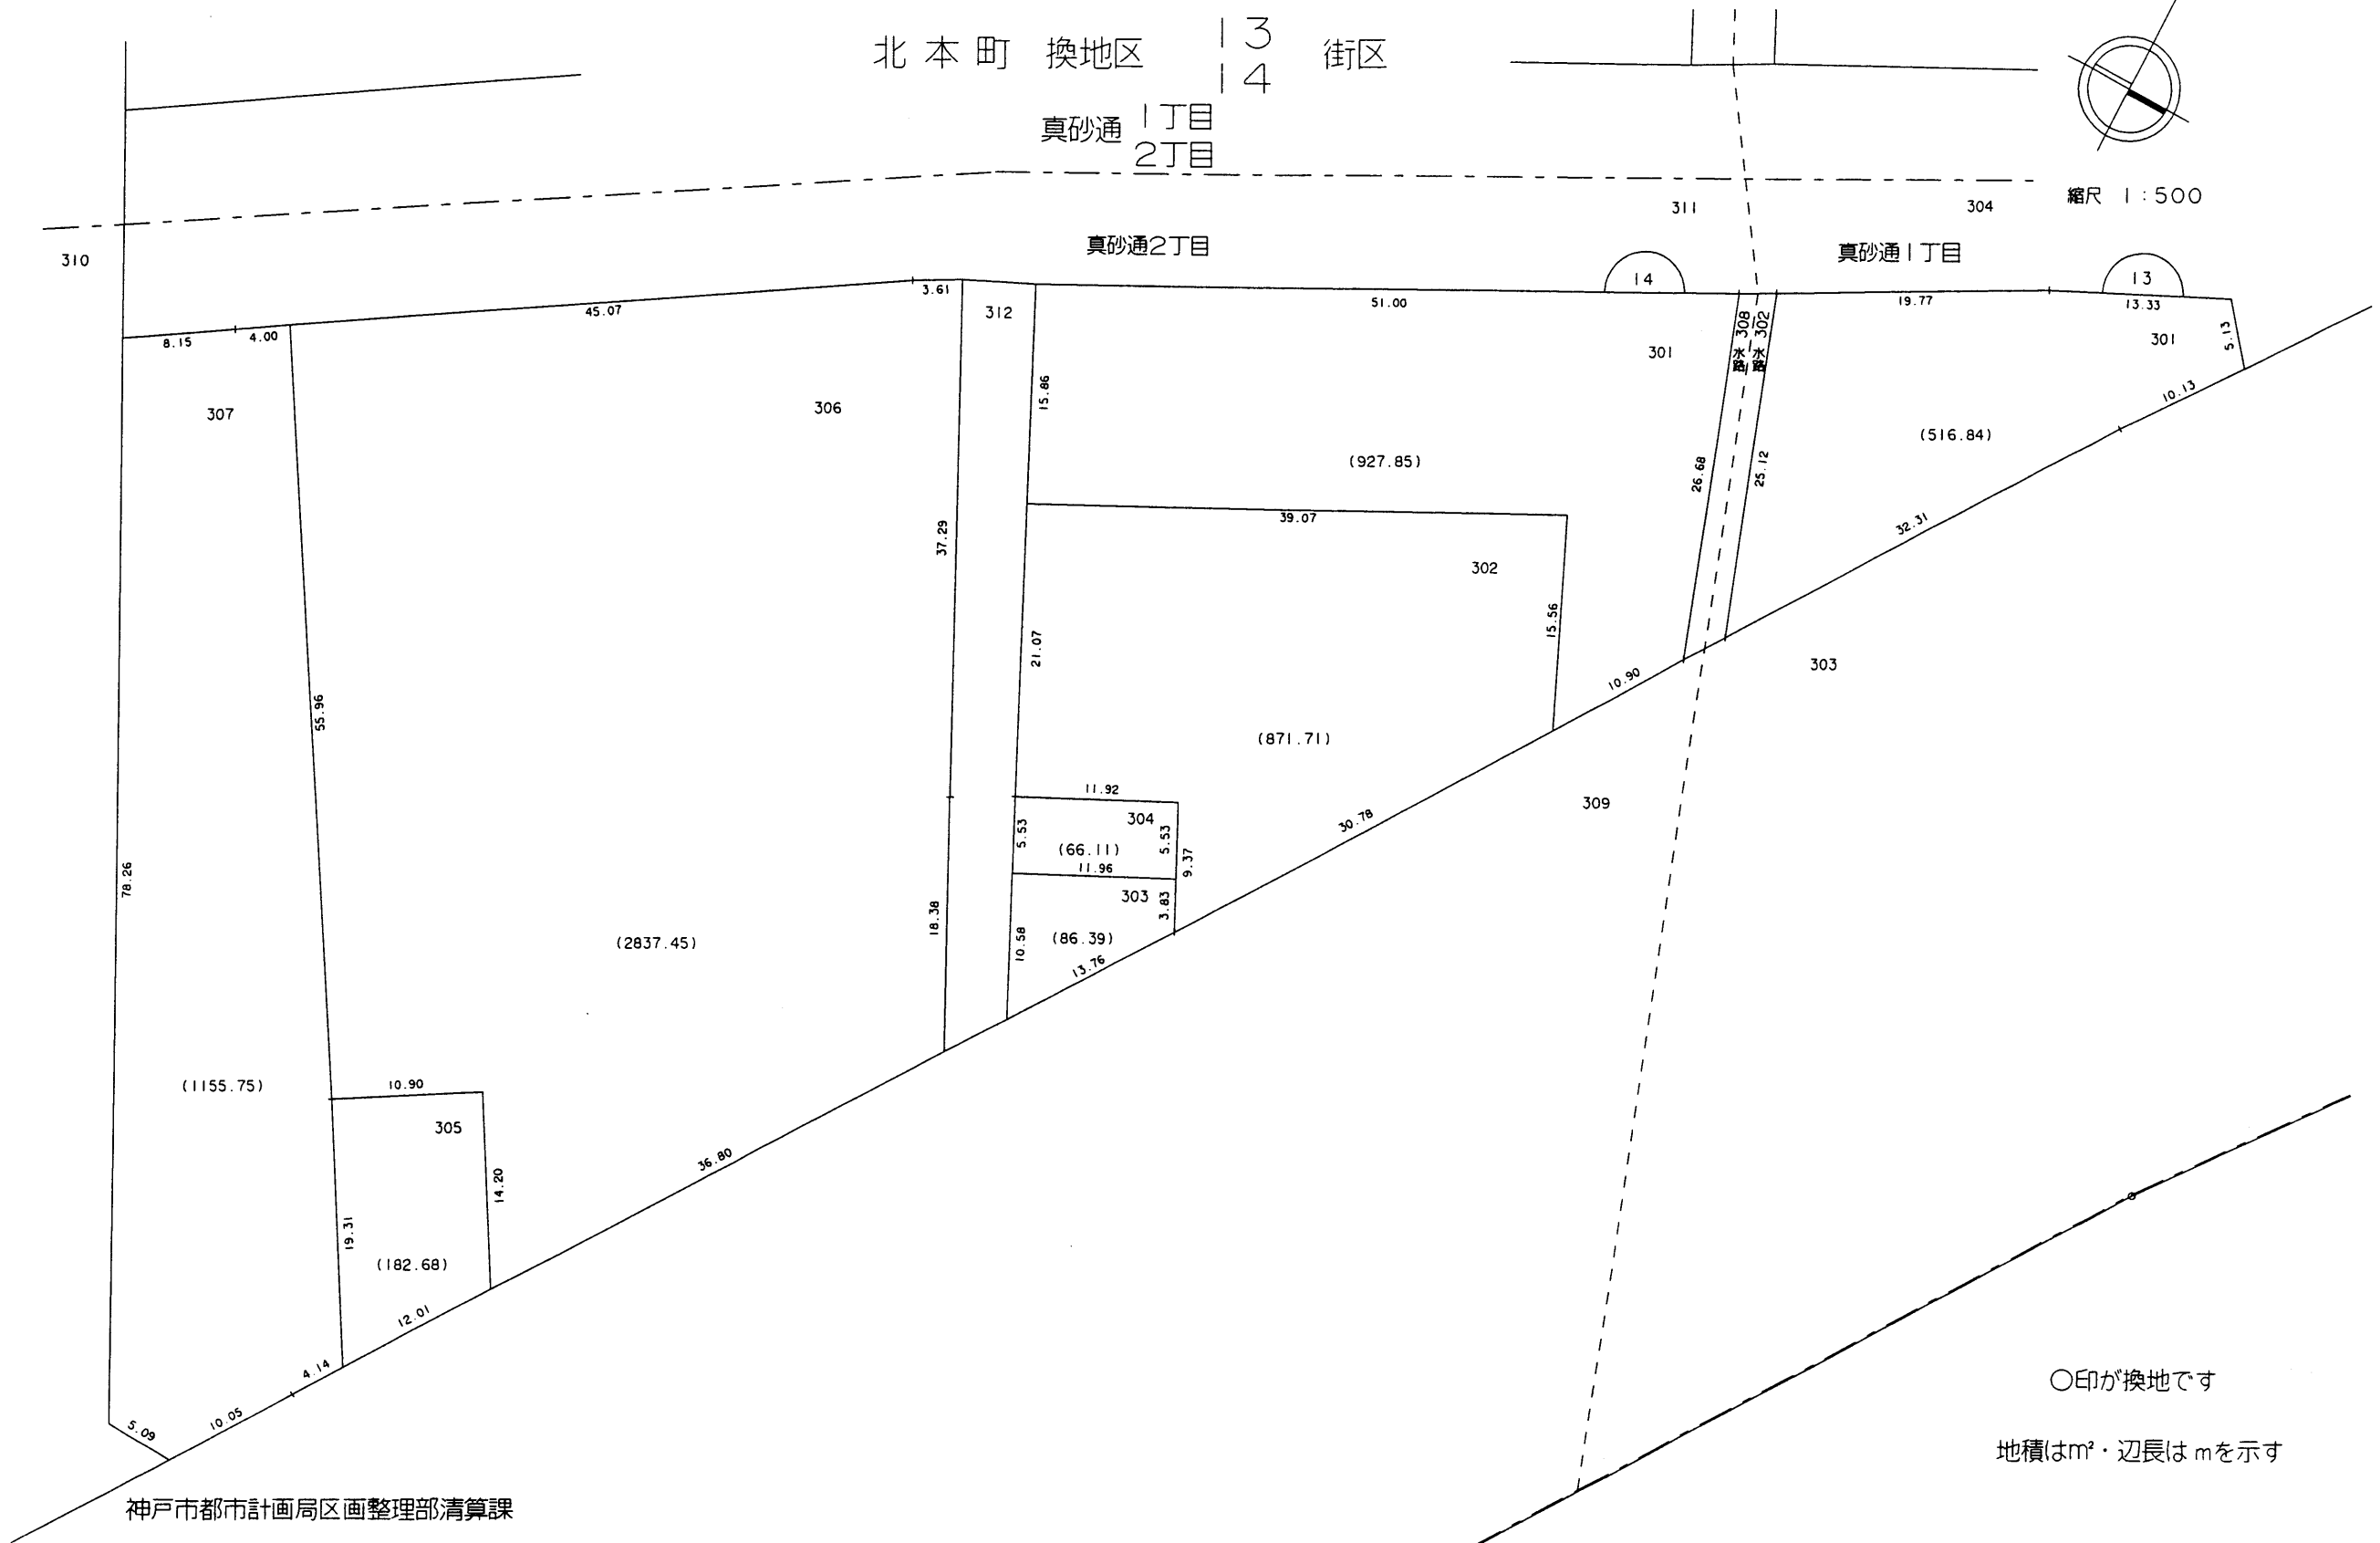

○印が換地です

地積は m^2 ・辺長は m を示す