


換地図 兼 確定図

北 本 町 換地区 | 街区

北本町通1丁目

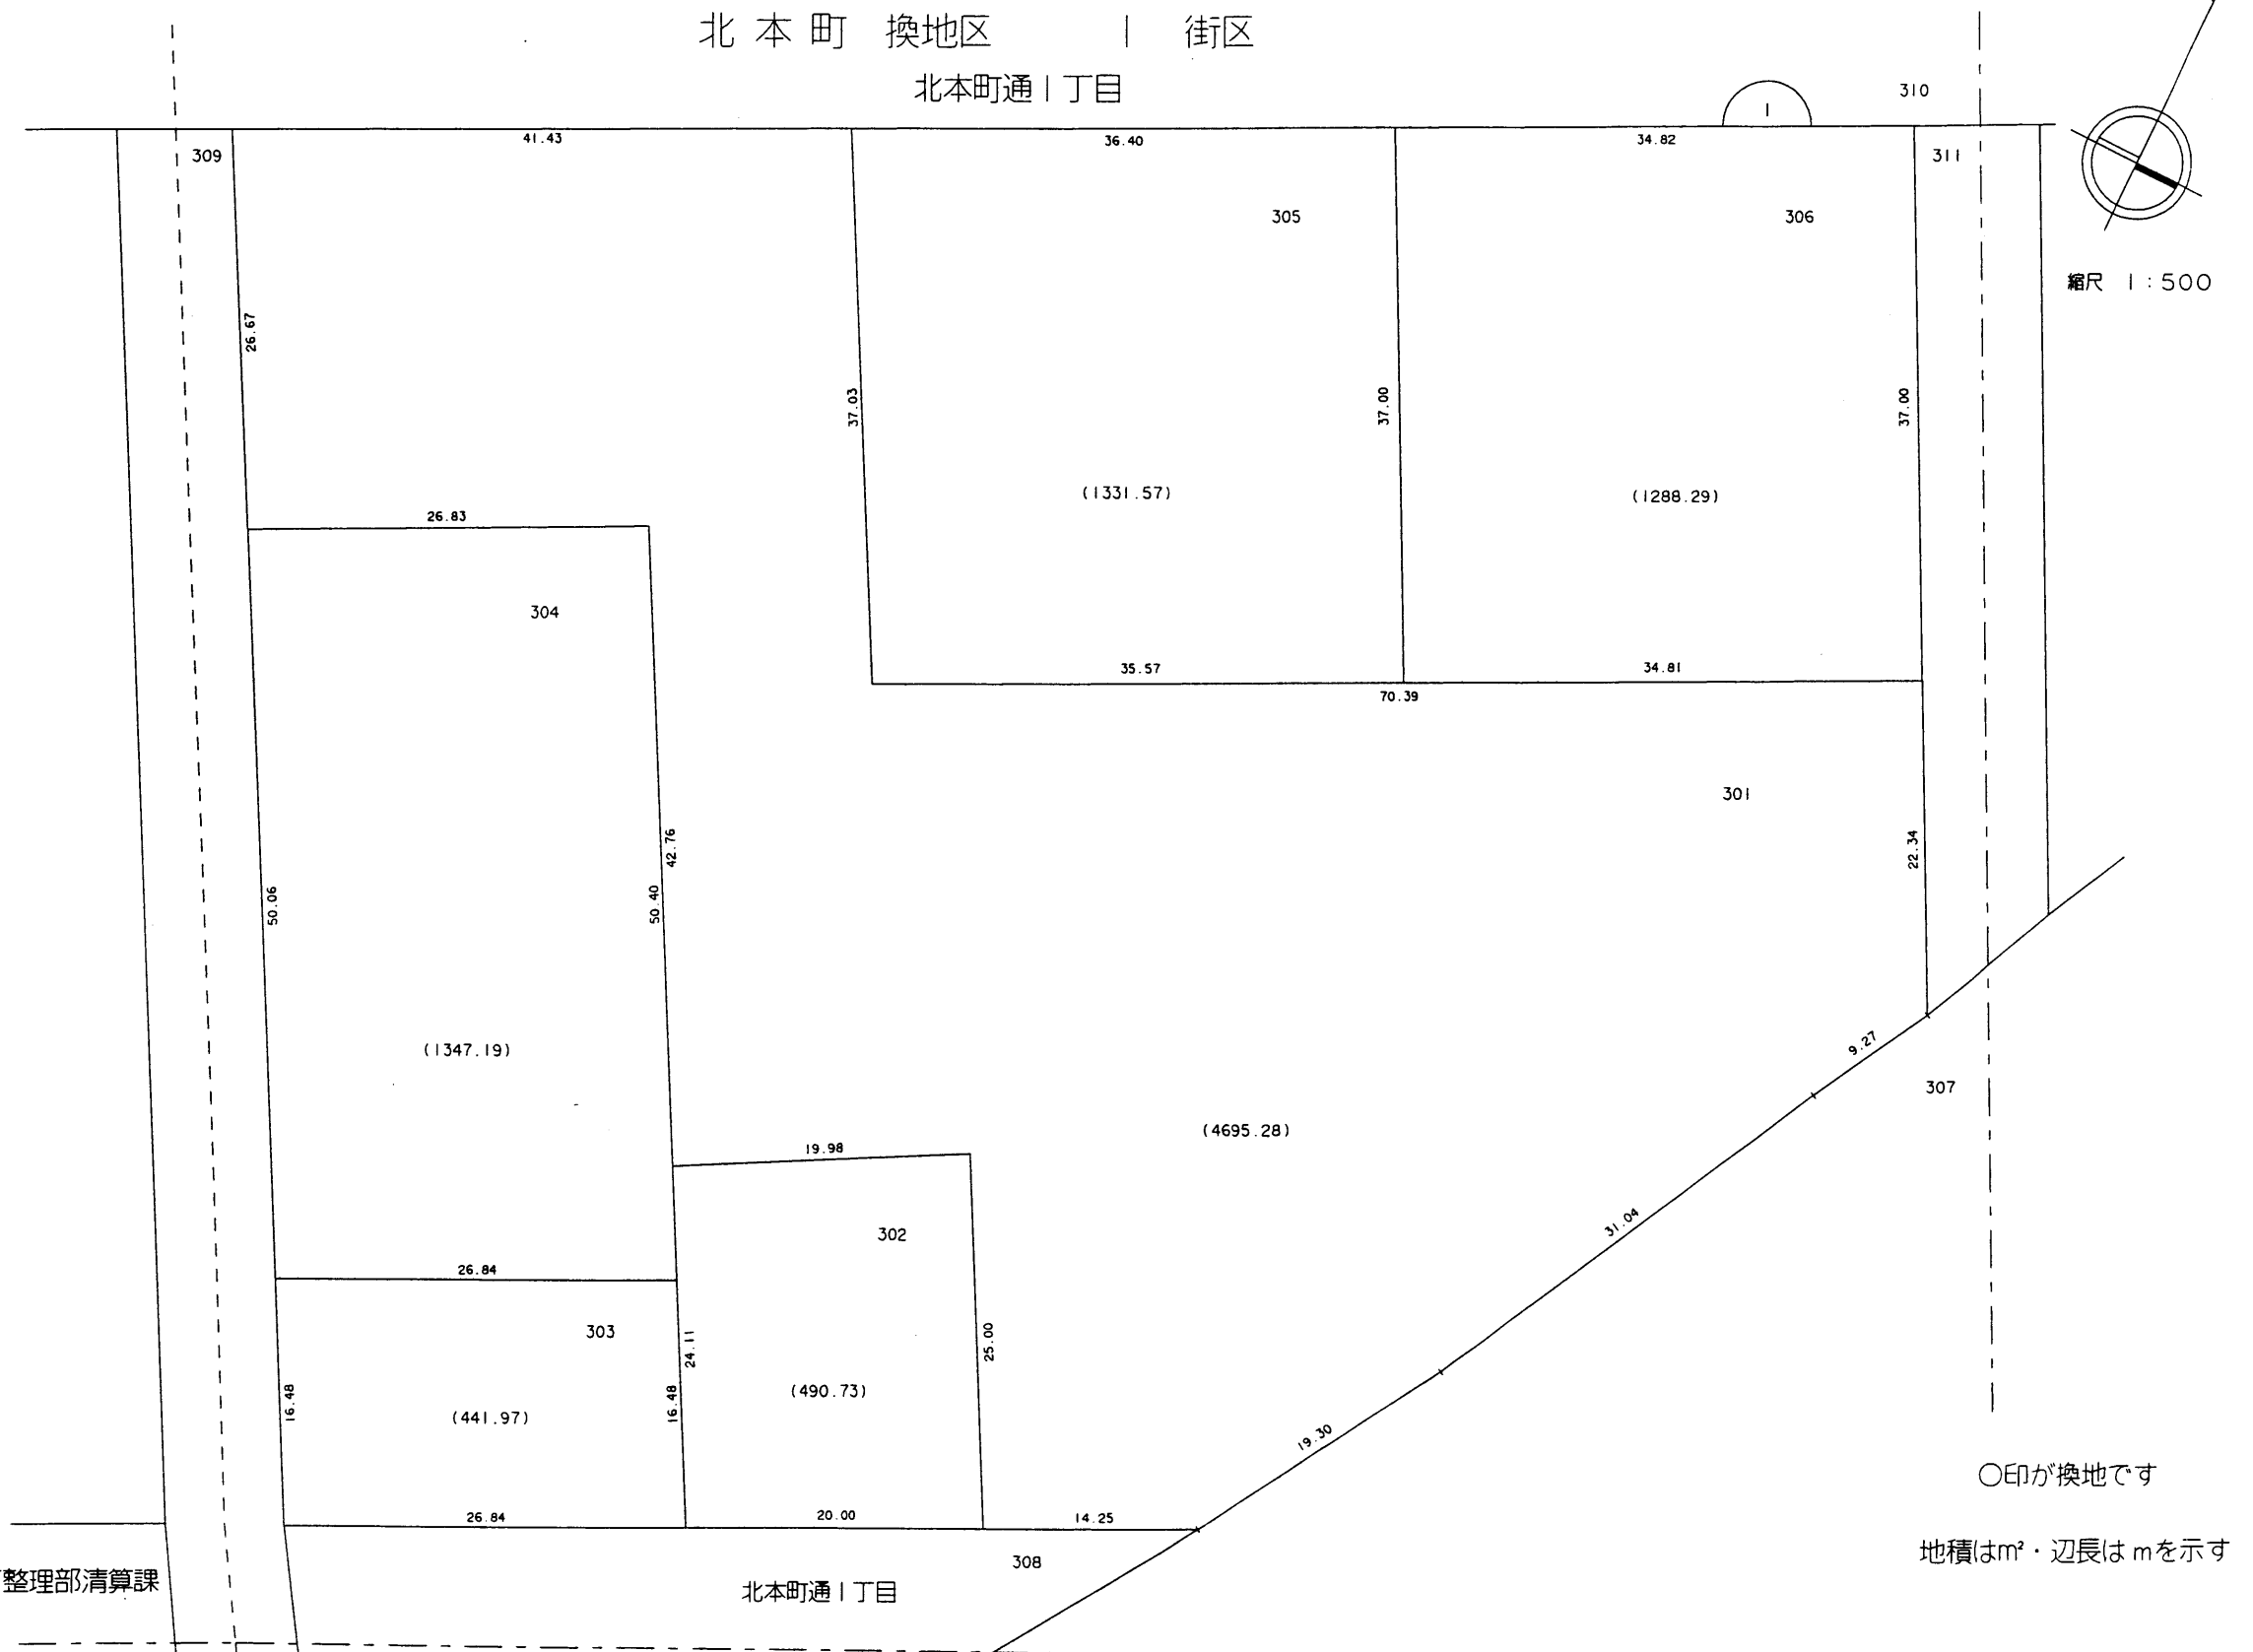

○印が換地です

地積は m^2 ・辺長は m を示す