



換地図 兼 確定図

北 本 町 換地区 2 街区

北本町通2丁目

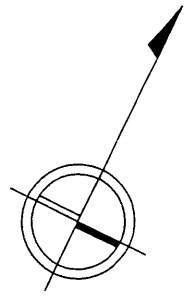

縮尺 1 : 500

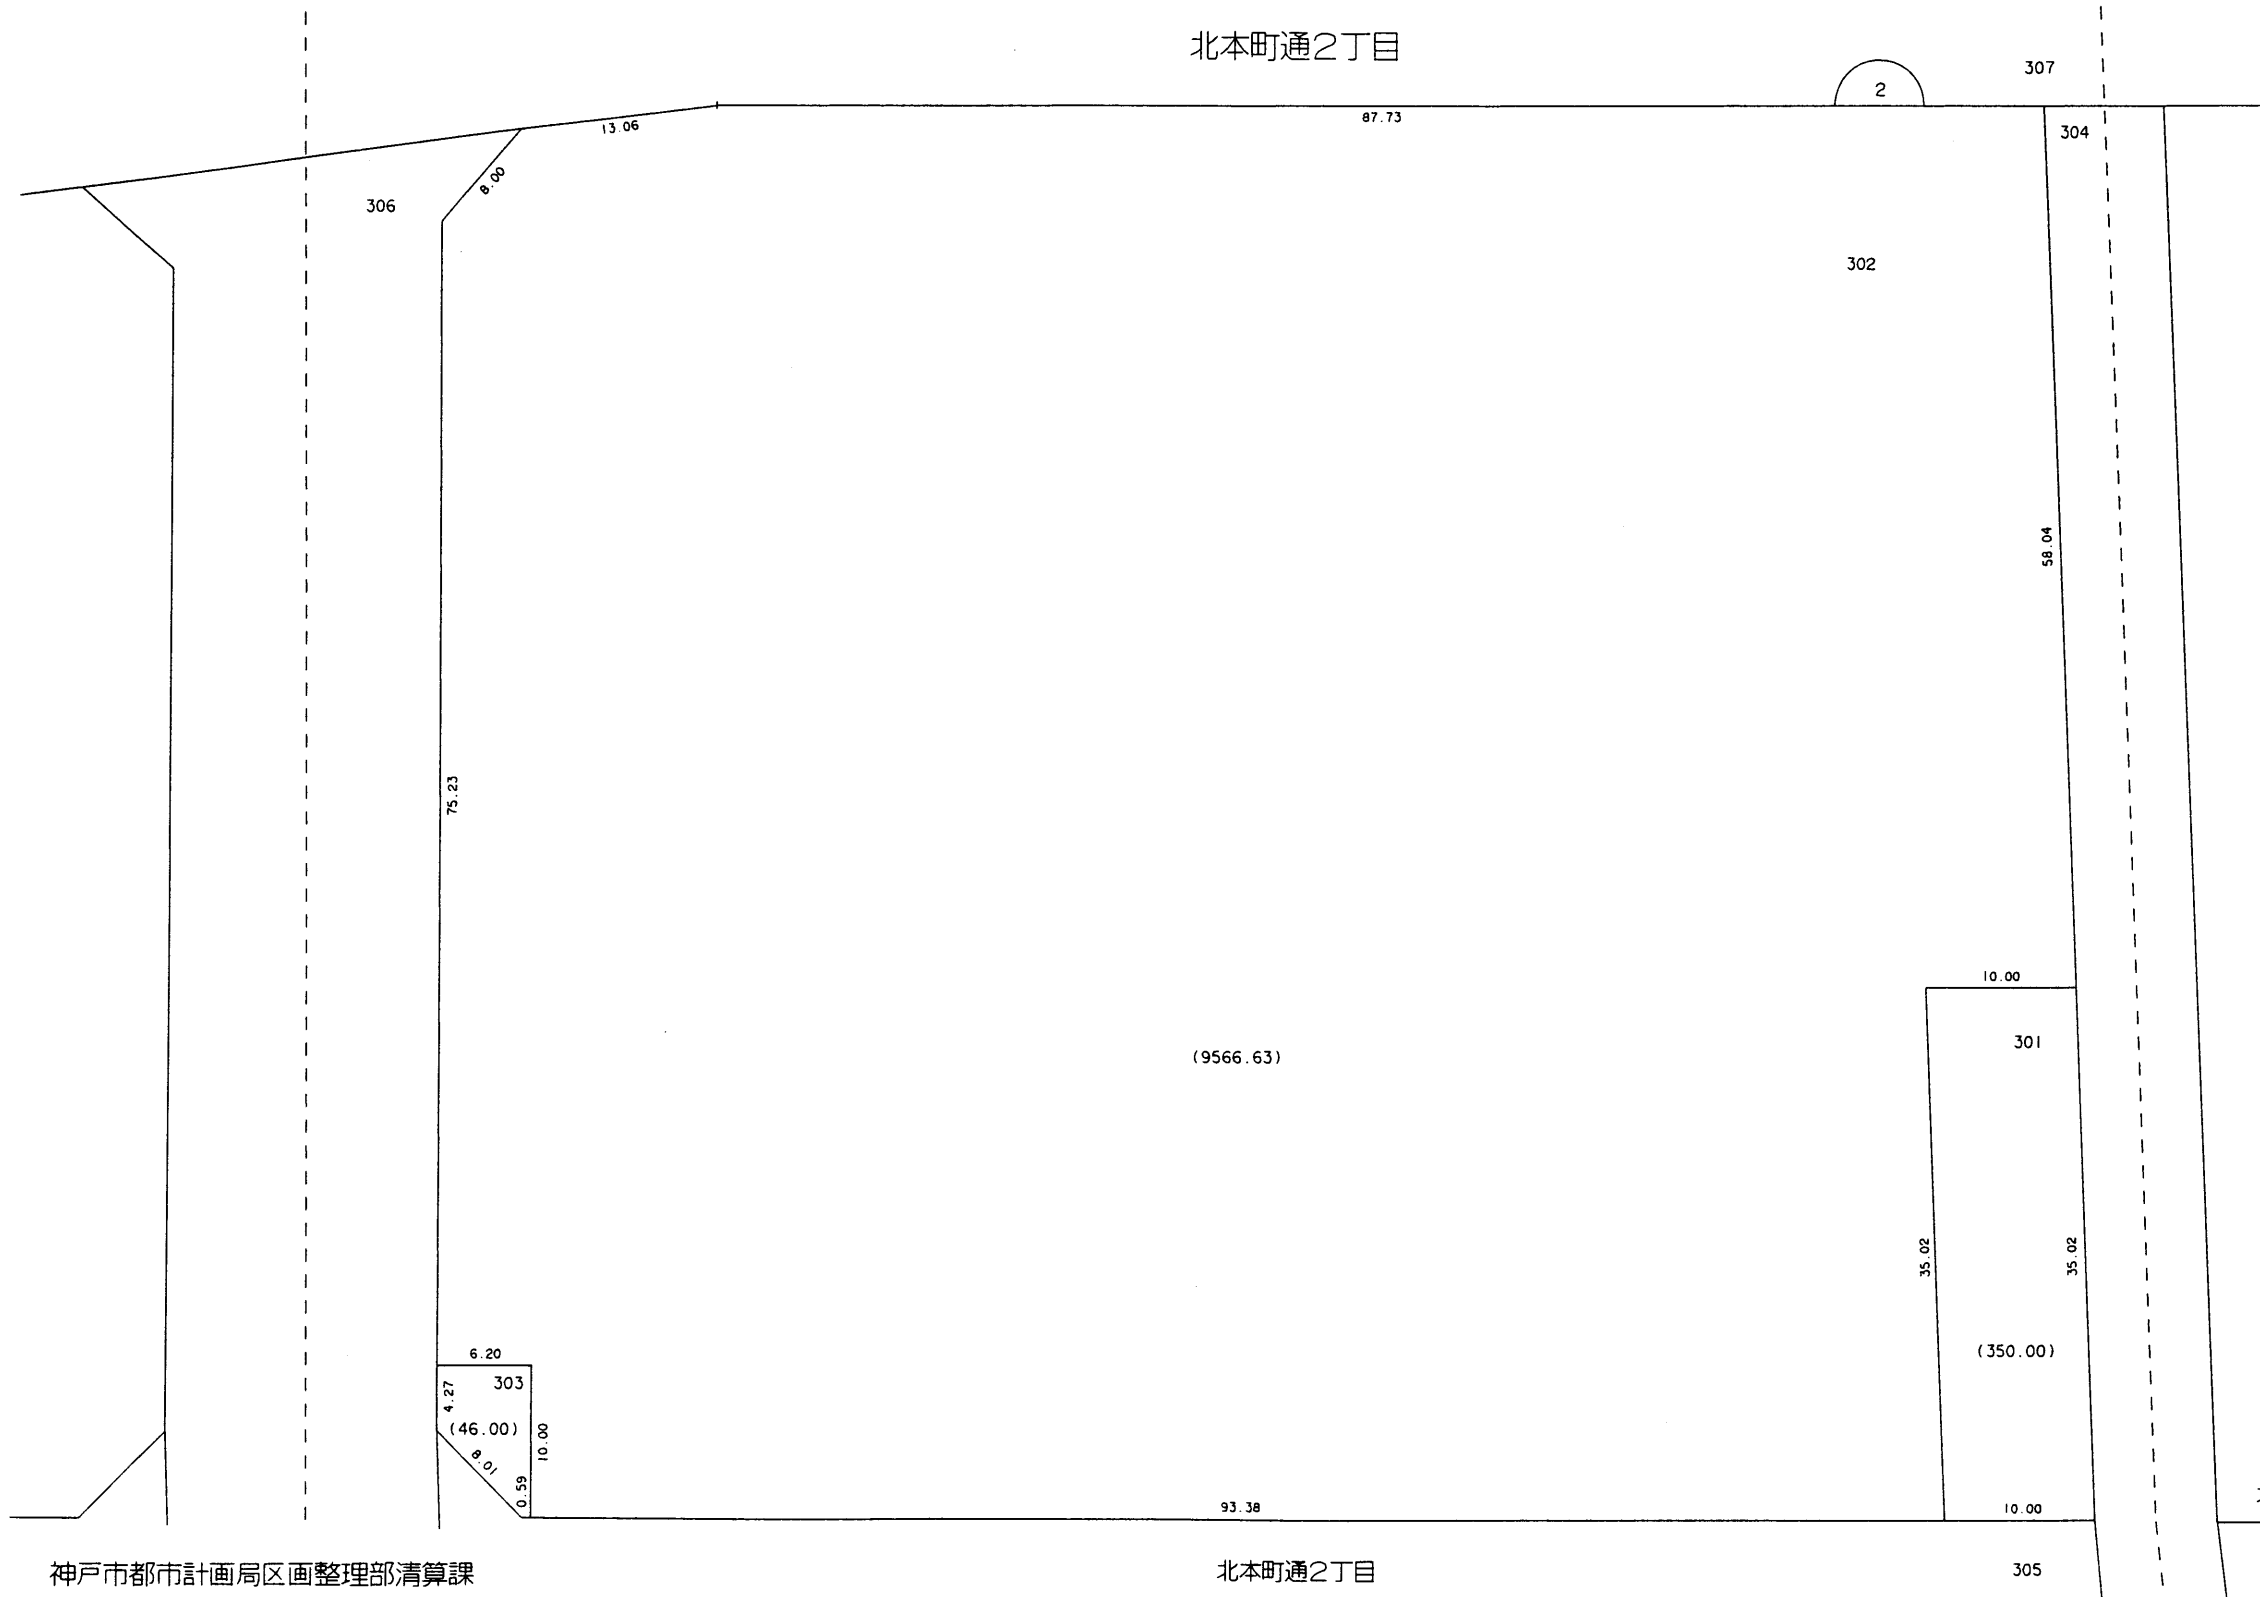

○印が換地です
地積は m^2 ・辺長は m を示す