
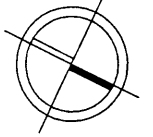


換地図 兼 確定図


北本町 換地区 3 街区

北本町通3丁目

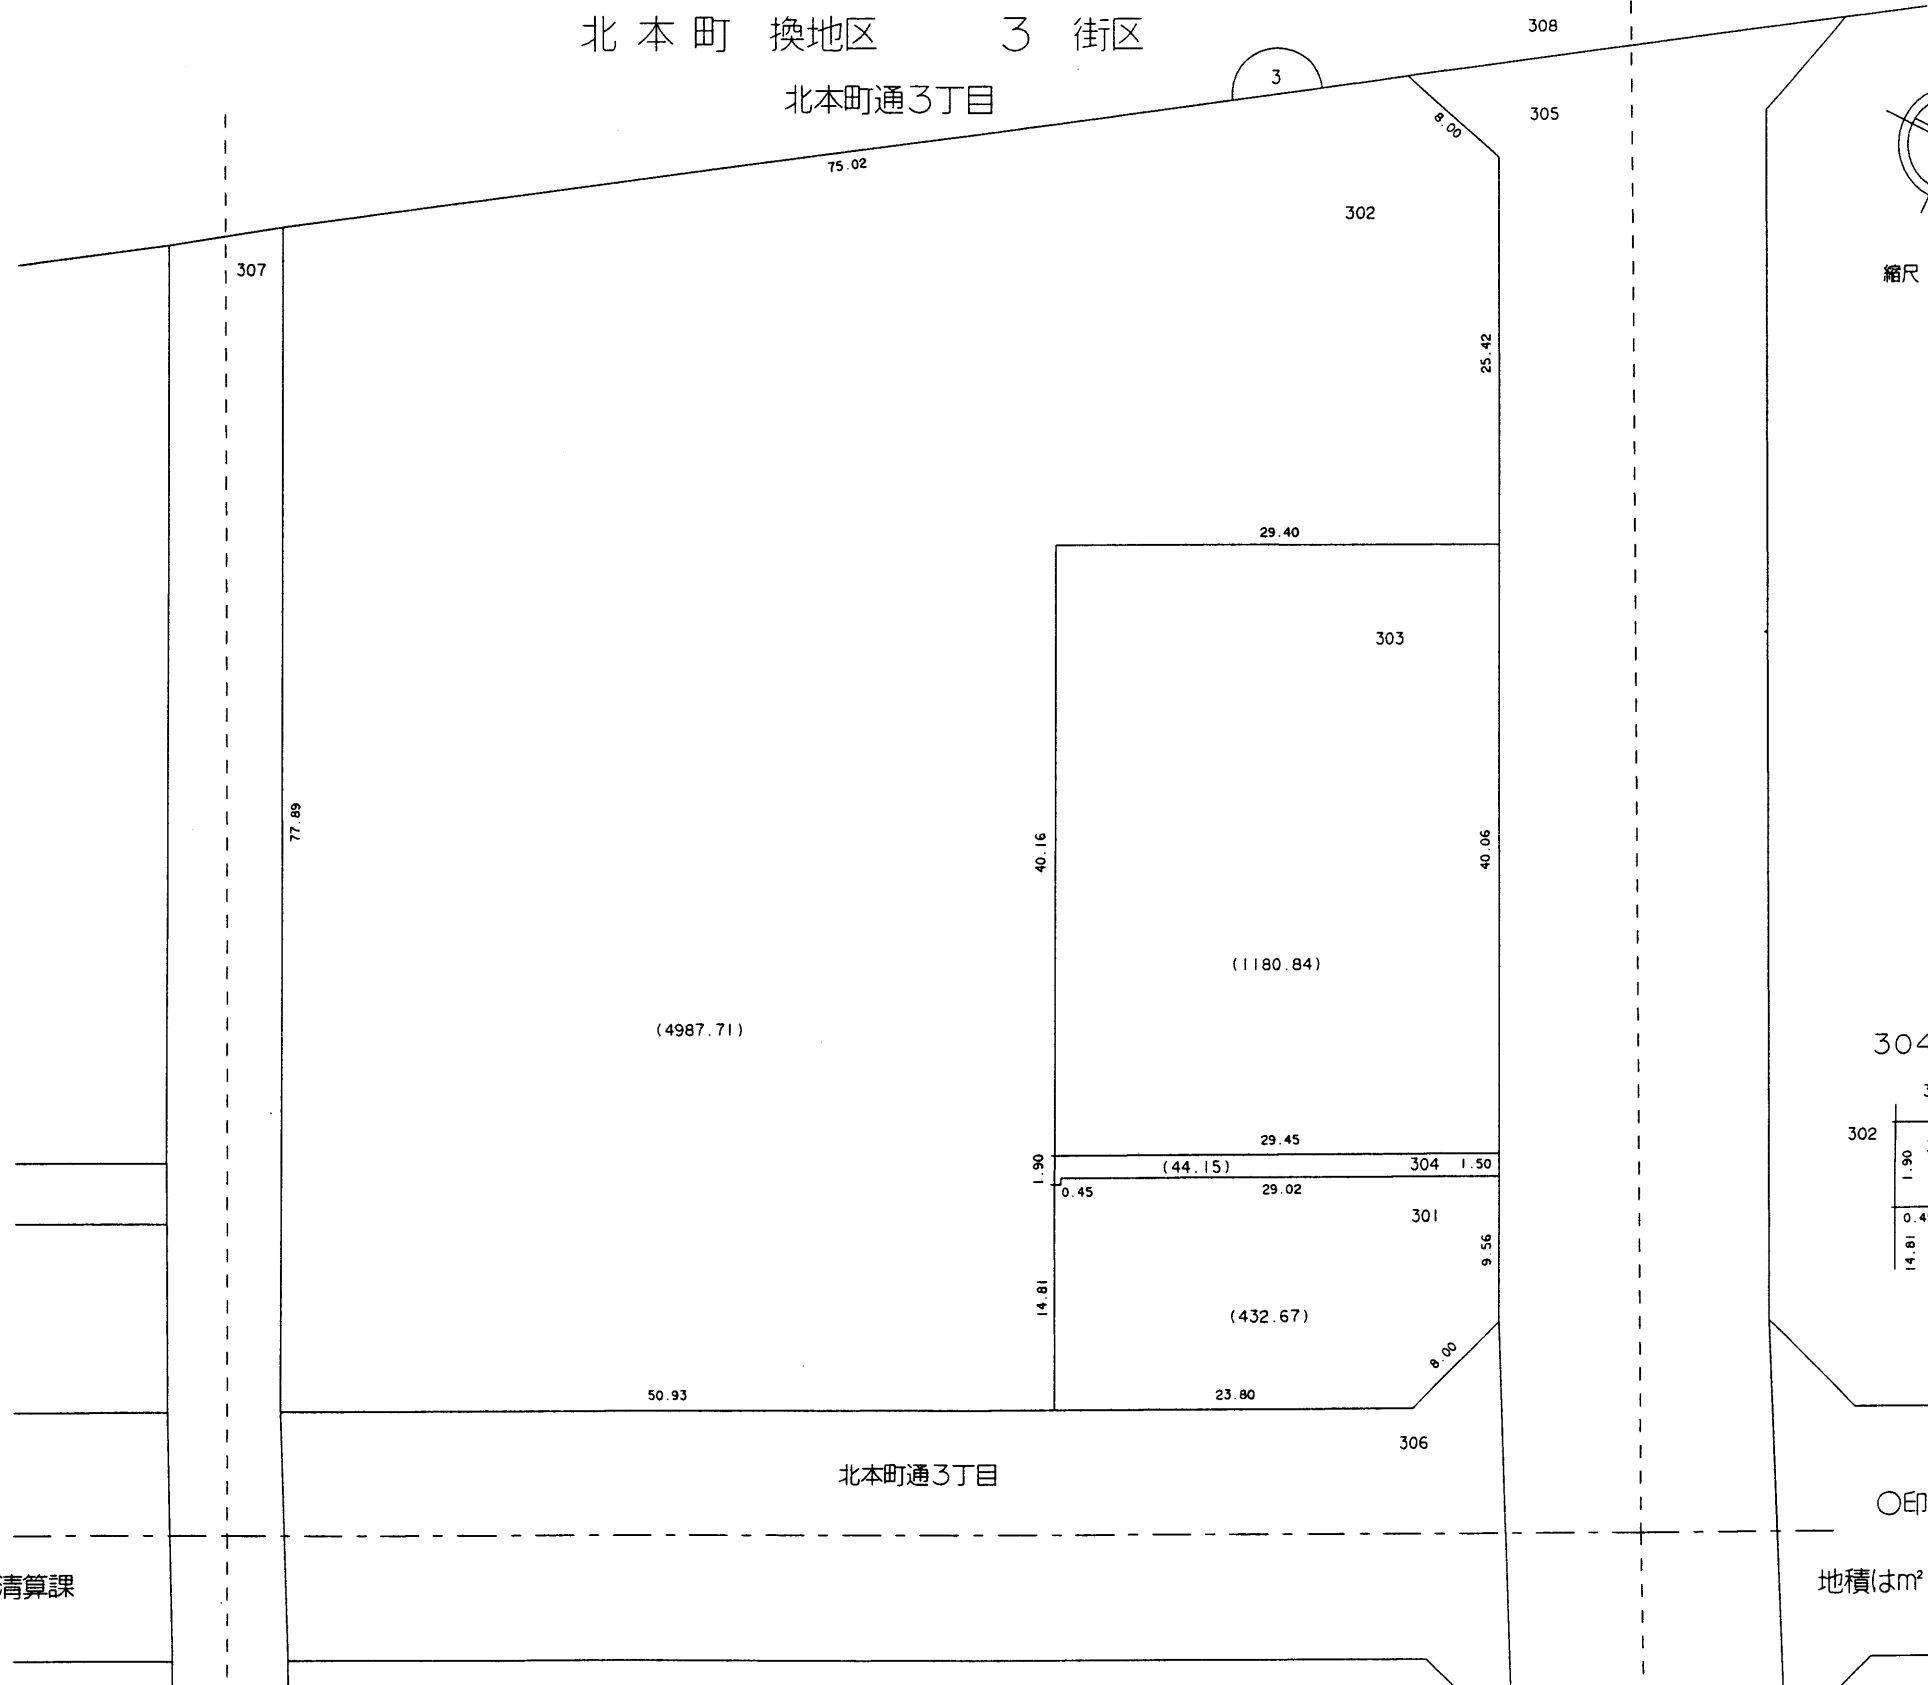

縮尺 1 : 500

304 付近 略図

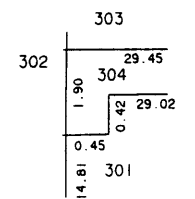

○印が換地です

地積は m^2 ・辺長は m を示す