


換地図 兼 確定図


北本町 換地区 4 街区

北本町通4丁目

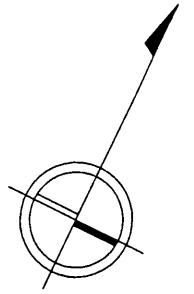


縮尺 1 : 500



328 付近 略図

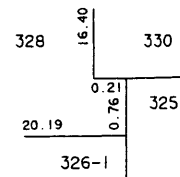

310 付近 略図

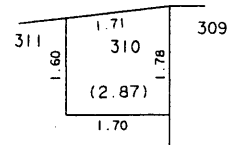

316 付近 略図

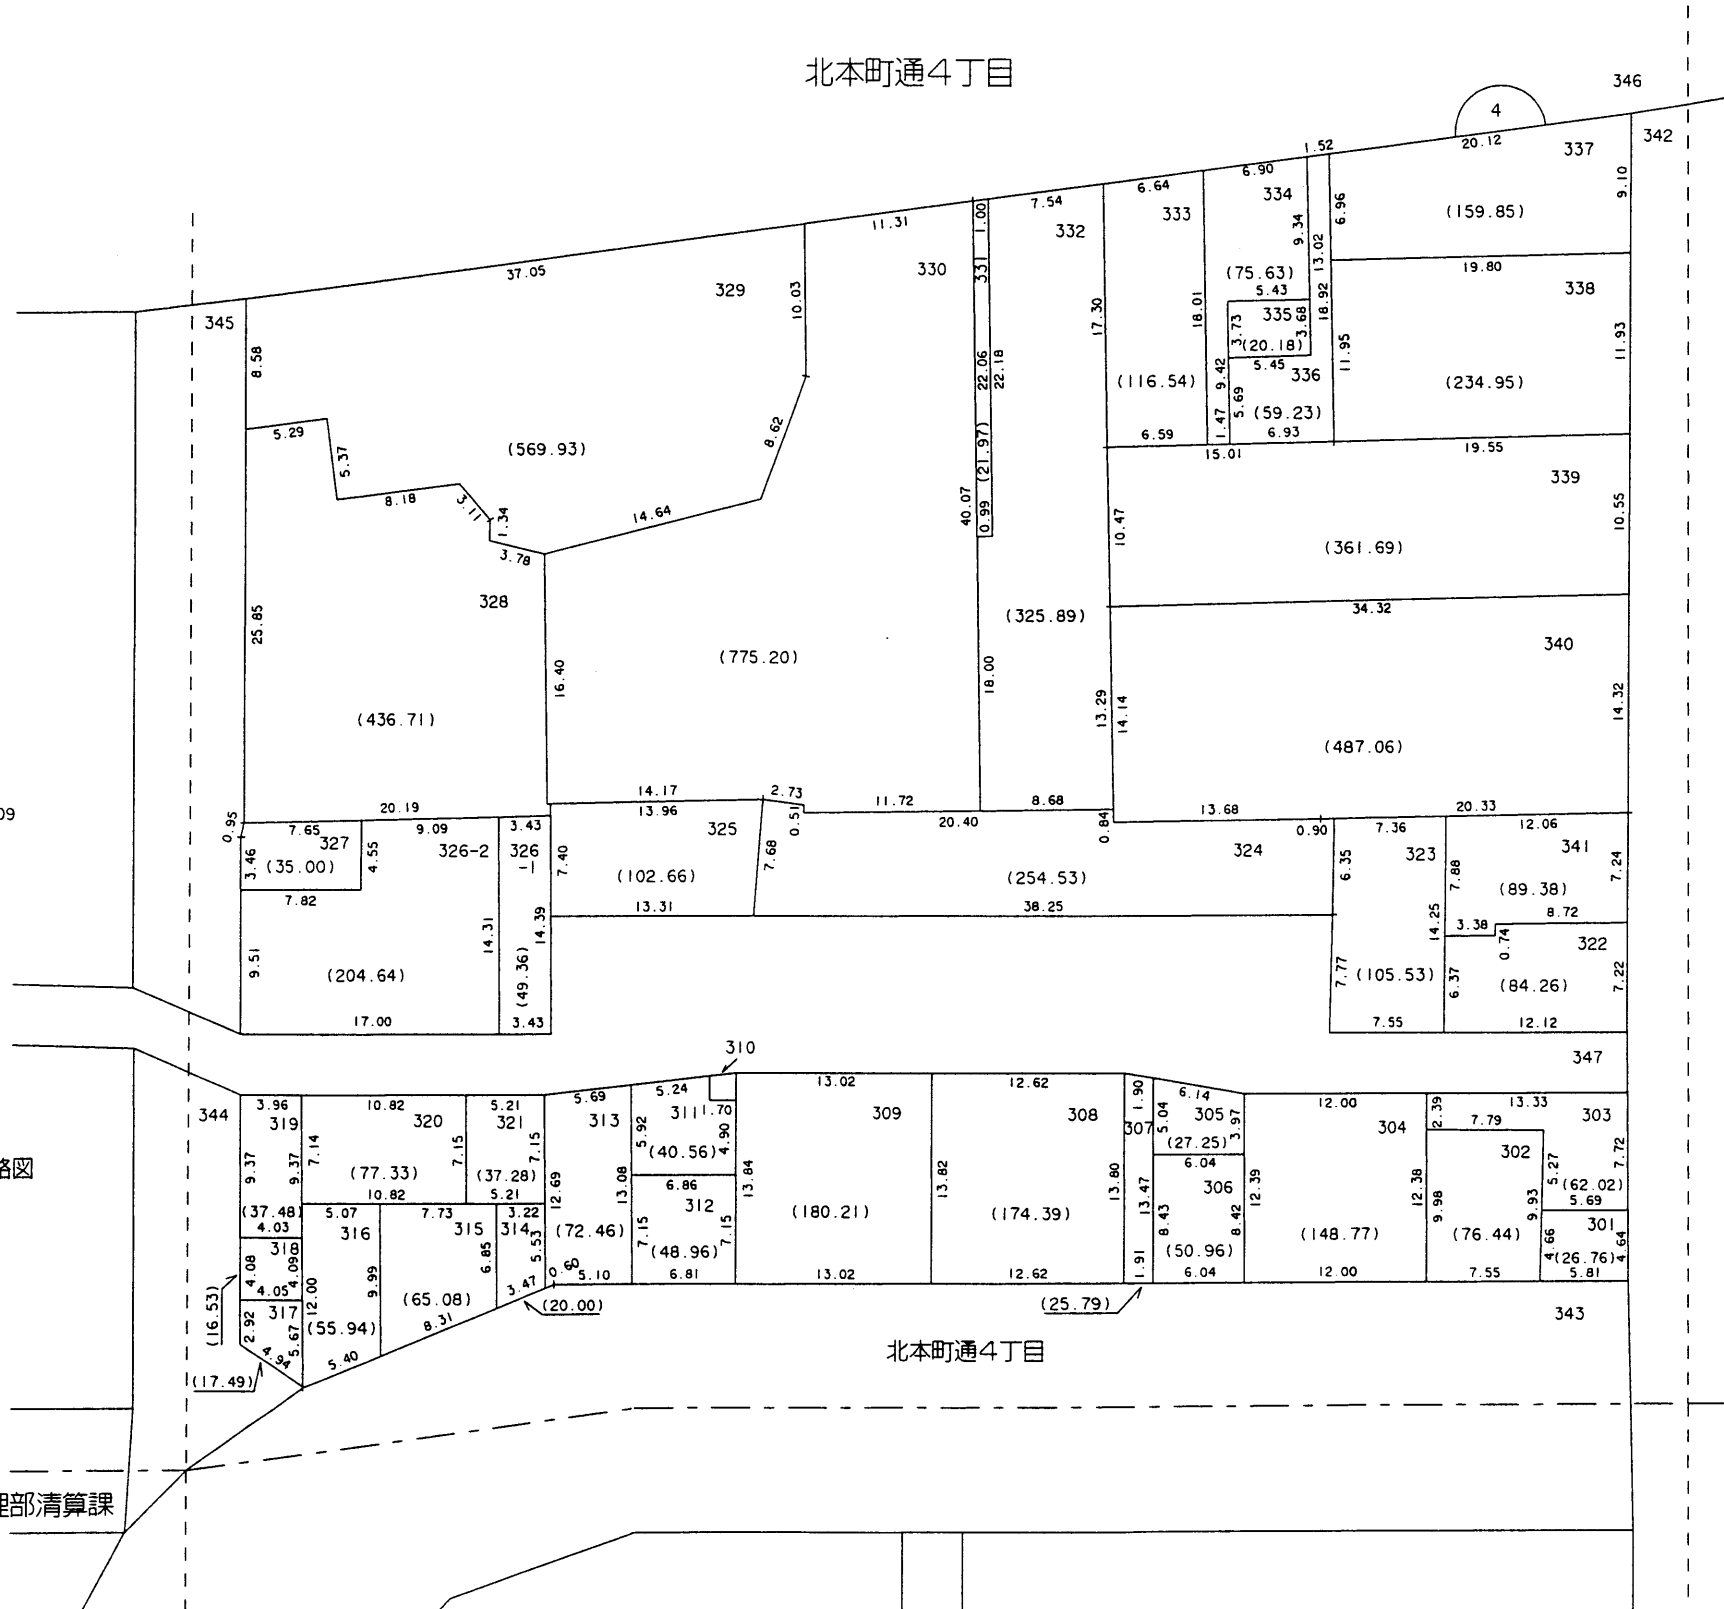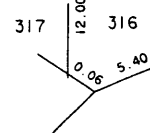

○印が換地です

地積は m^2 ・辺長は m を示す