


換地図 兼 確定図


北 本 町 換地区 6 街区

北本町通6丁目

北本町通6丁目

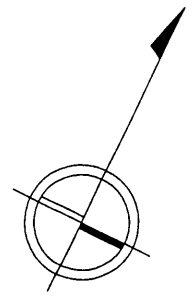

縮尺 1 : 500

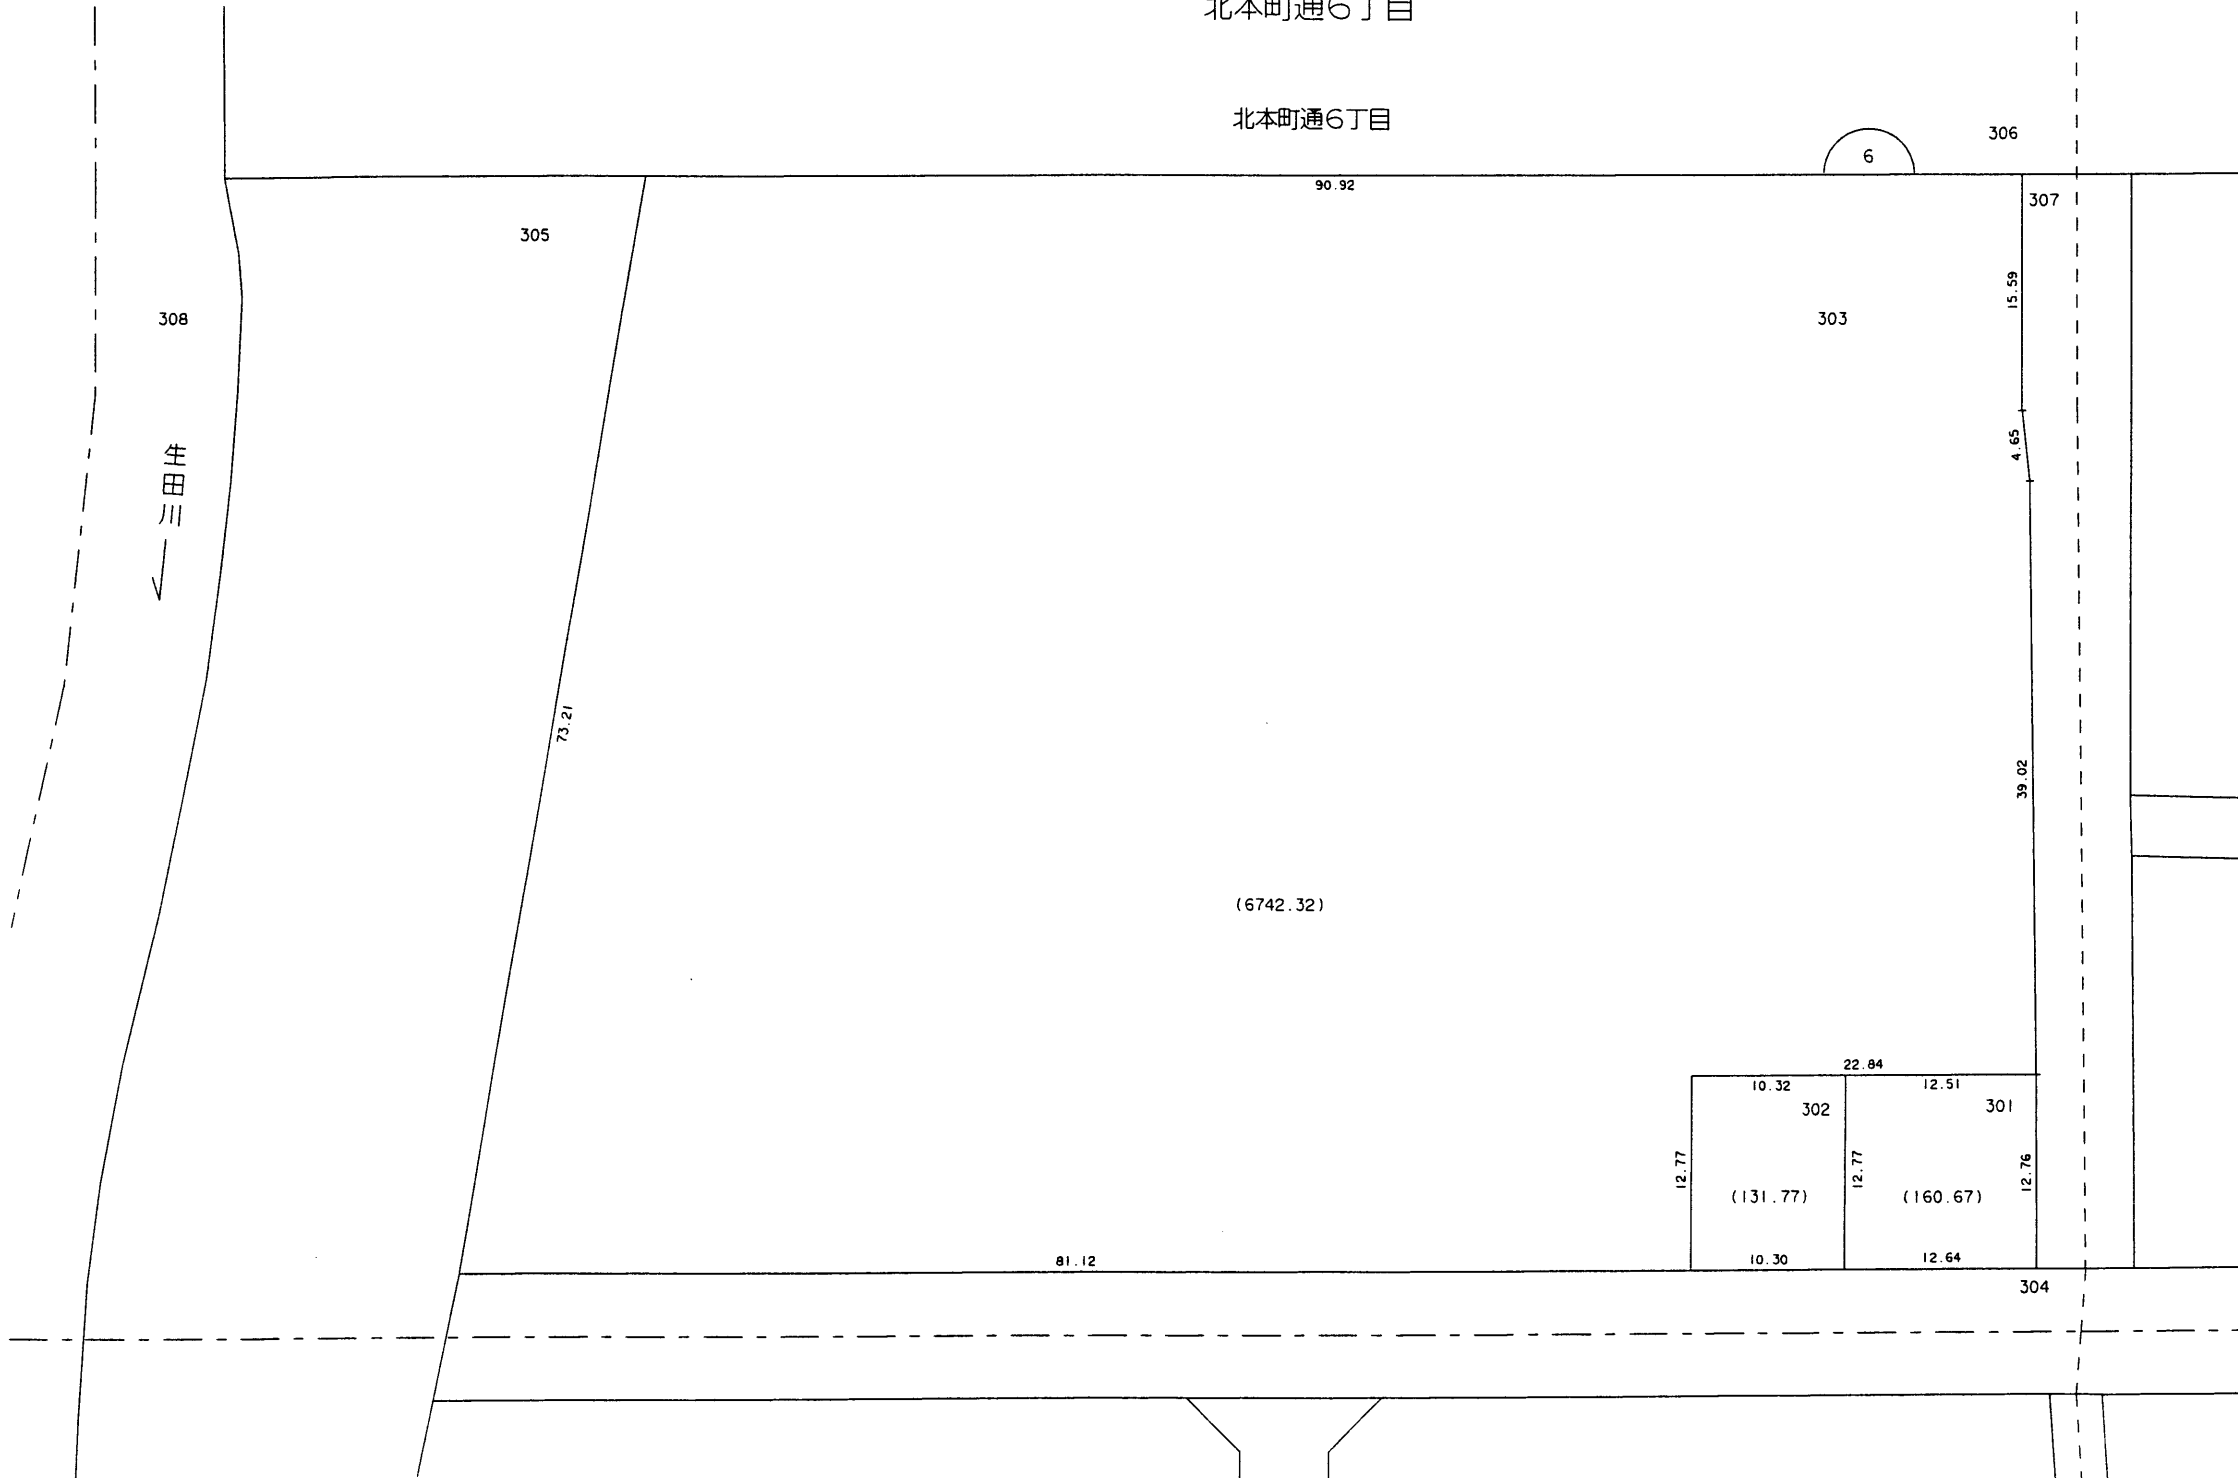

○印が換地です

地積は m^2 ・辺長は m を示す