


換地図 兼 確定図

北本町 換地区 7
8 街区

南本町通 1丁目
2丁目の一部

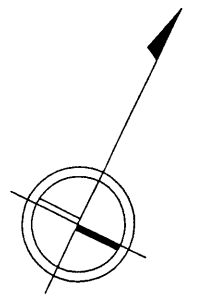

縮尺 1:500

344

南本町通2丁目

345


346

303


南本町通1丁目

304


301

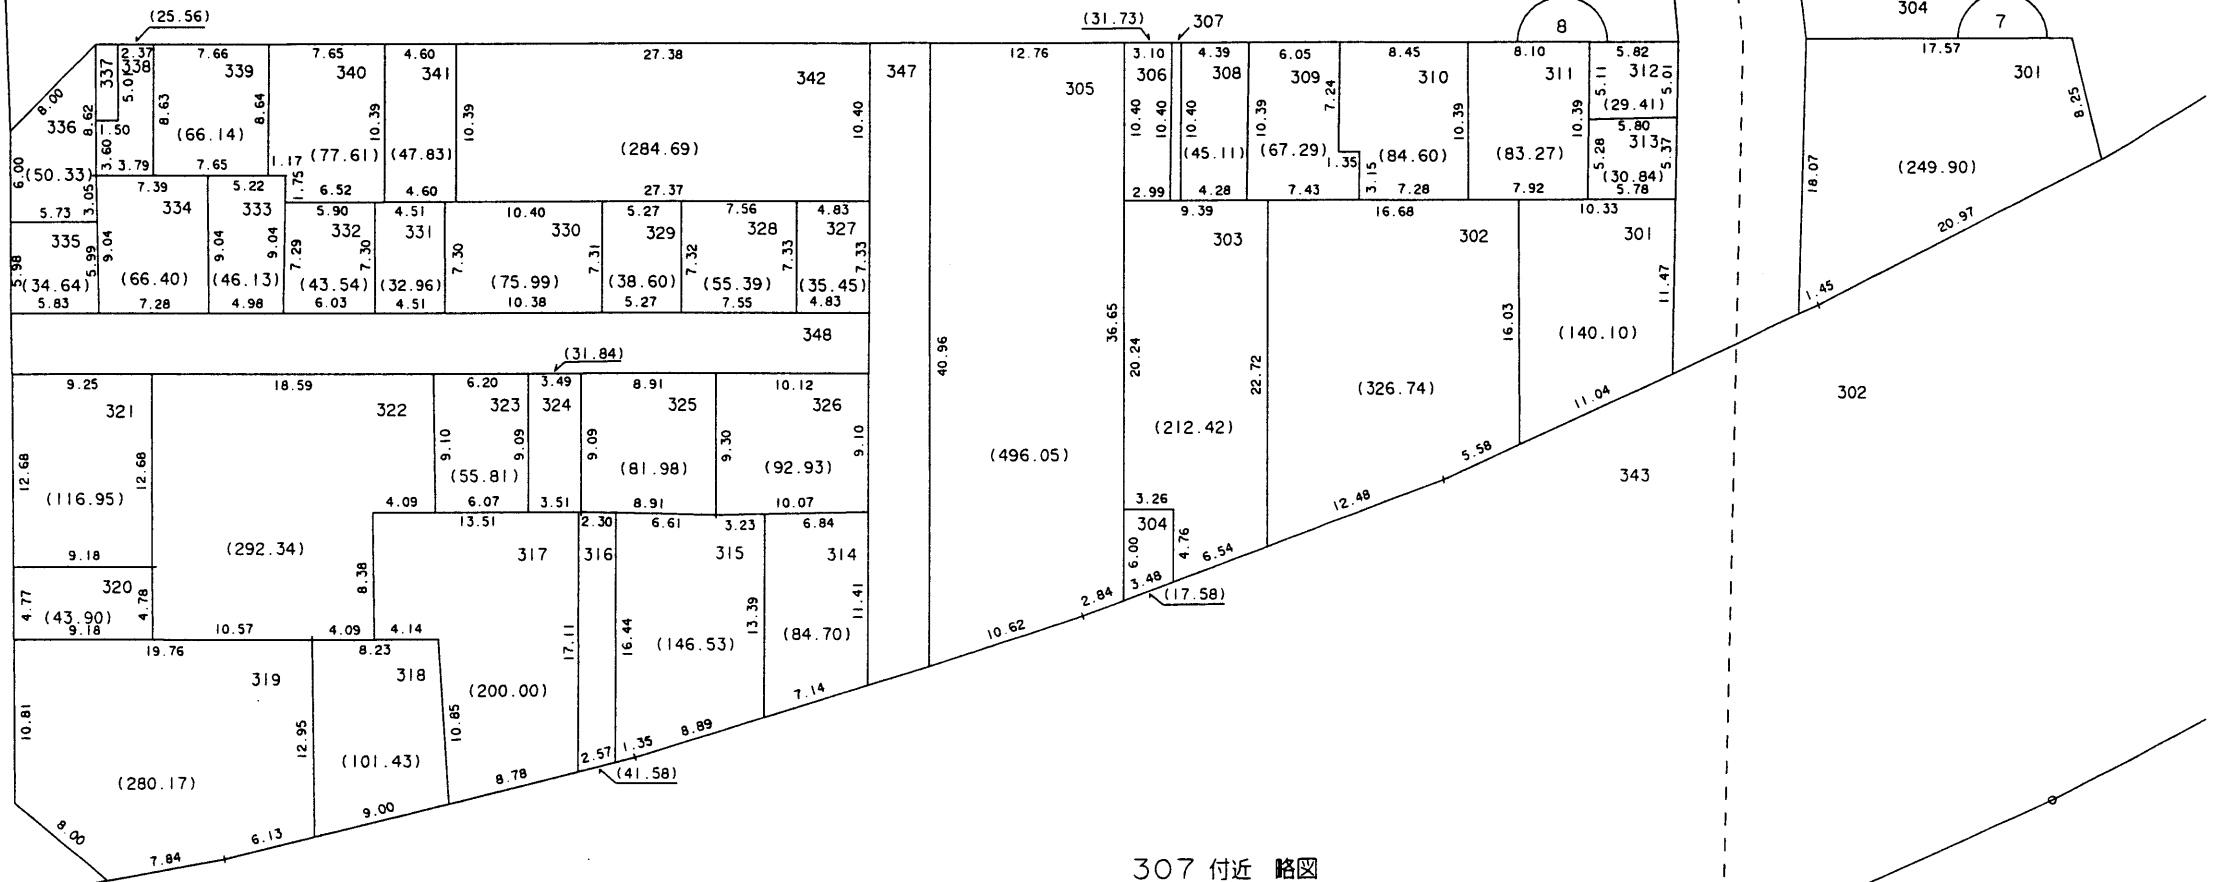


337 付近 略図

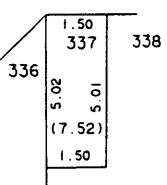

316 付近 略図

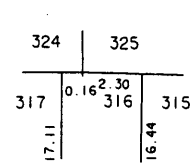

307 付近 略図

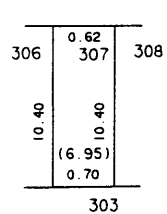

○印が換地です

地積は m^2 ・辺長は m を示す