



換地図 兼 確定図

琴 緒 換地区 I I B 街区


旭通3丁目の一部

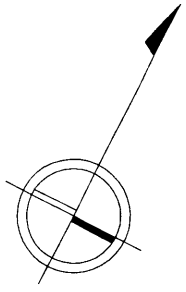


縮尺 1 : 500

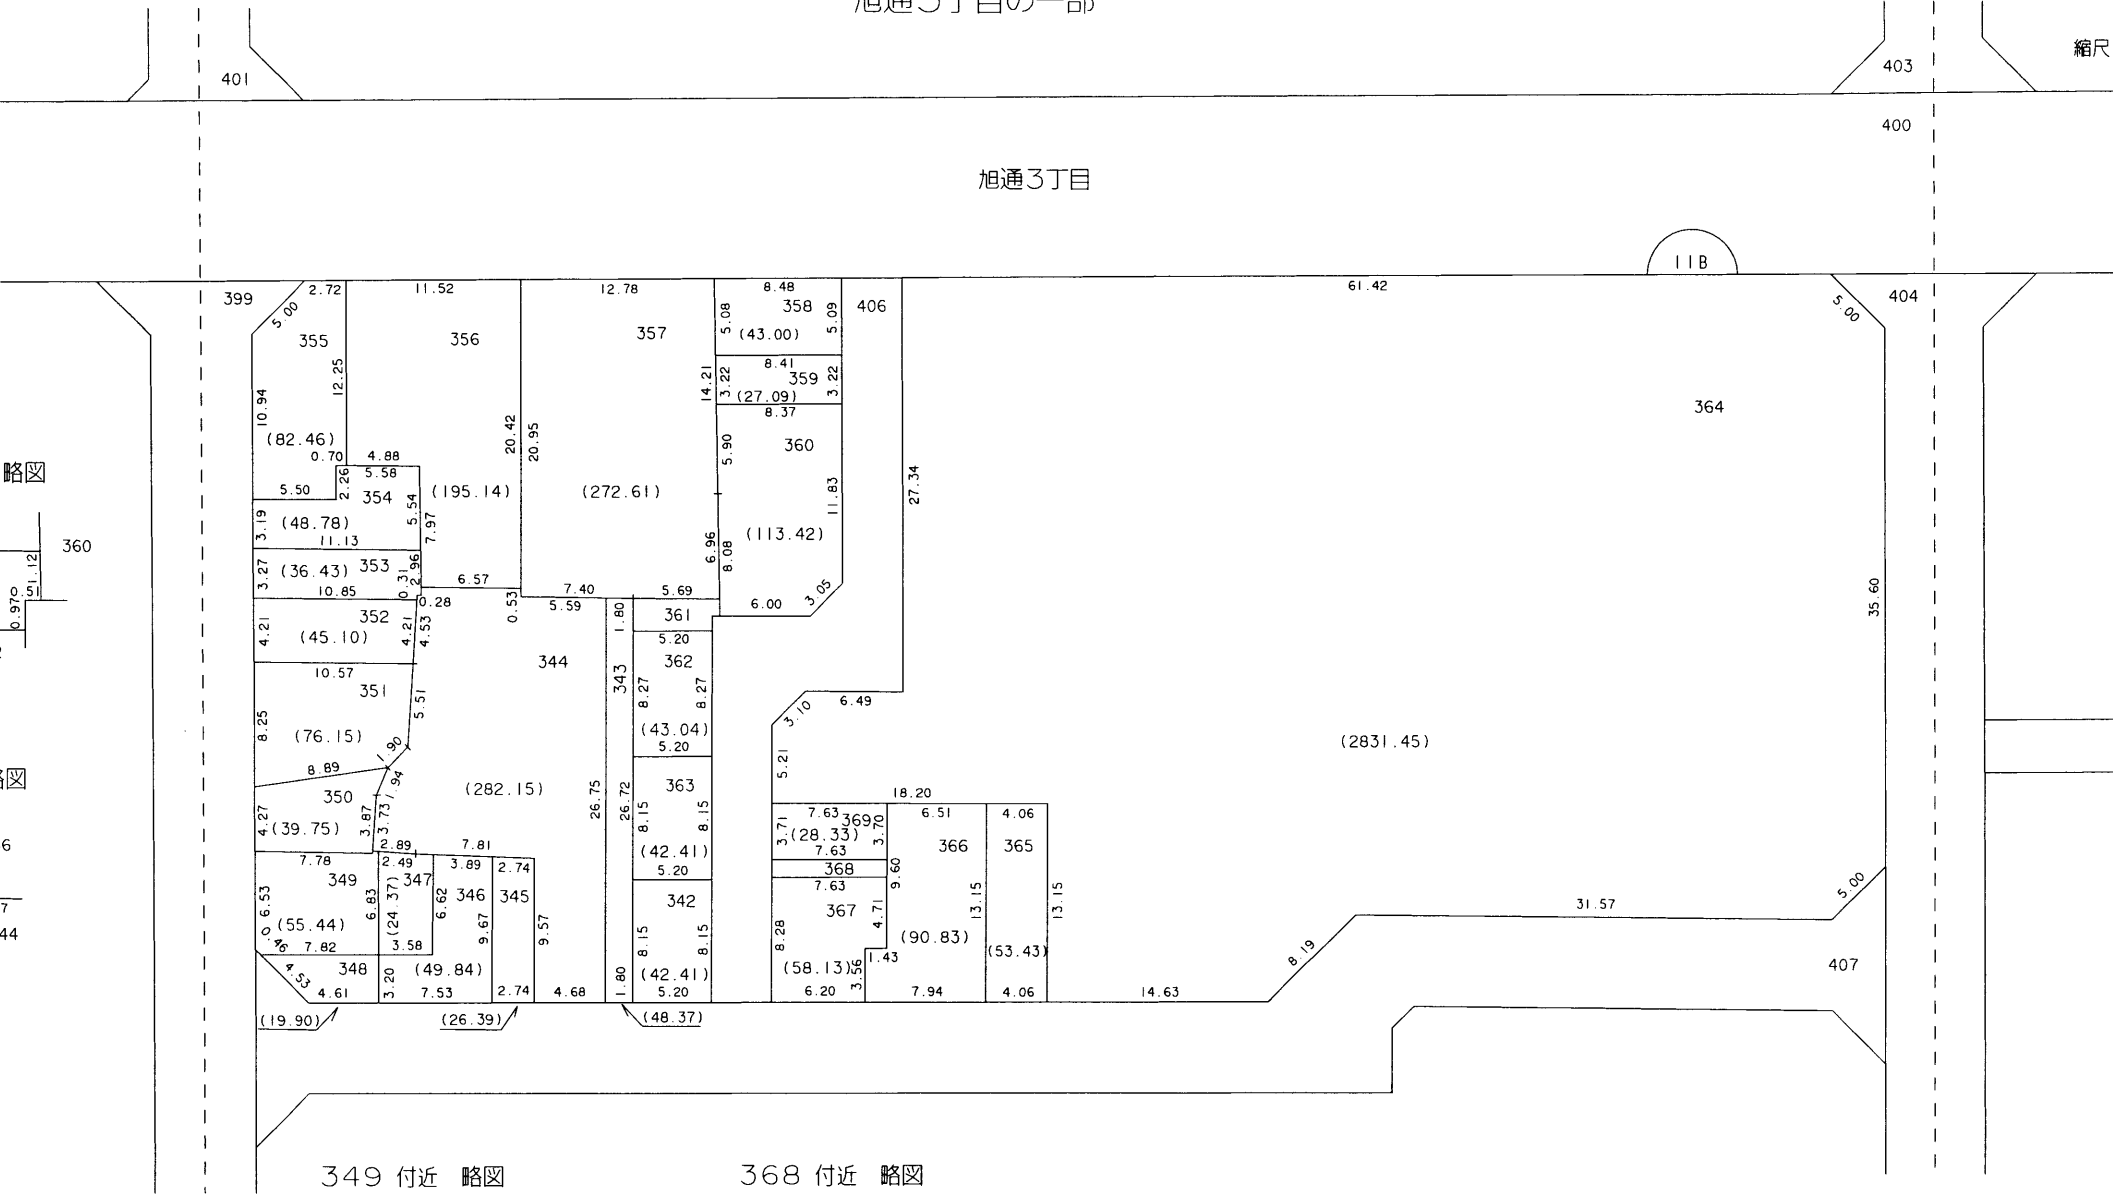


361 付近 略図

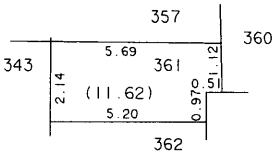


353 付近 略図

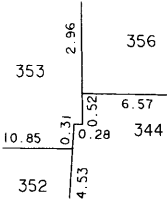

349 付近 略図

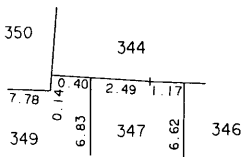

368 付近 略図

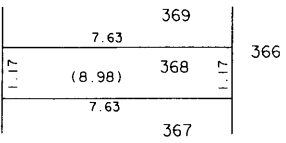

○印が換地です