


換地図 兼 確定図


325-1 付近 略図

琴 緒 換地区 12B 街区


旭通4丁目の一部

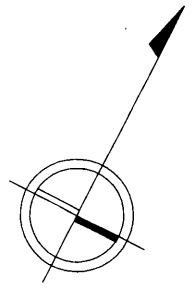

縮尺 1 : 500

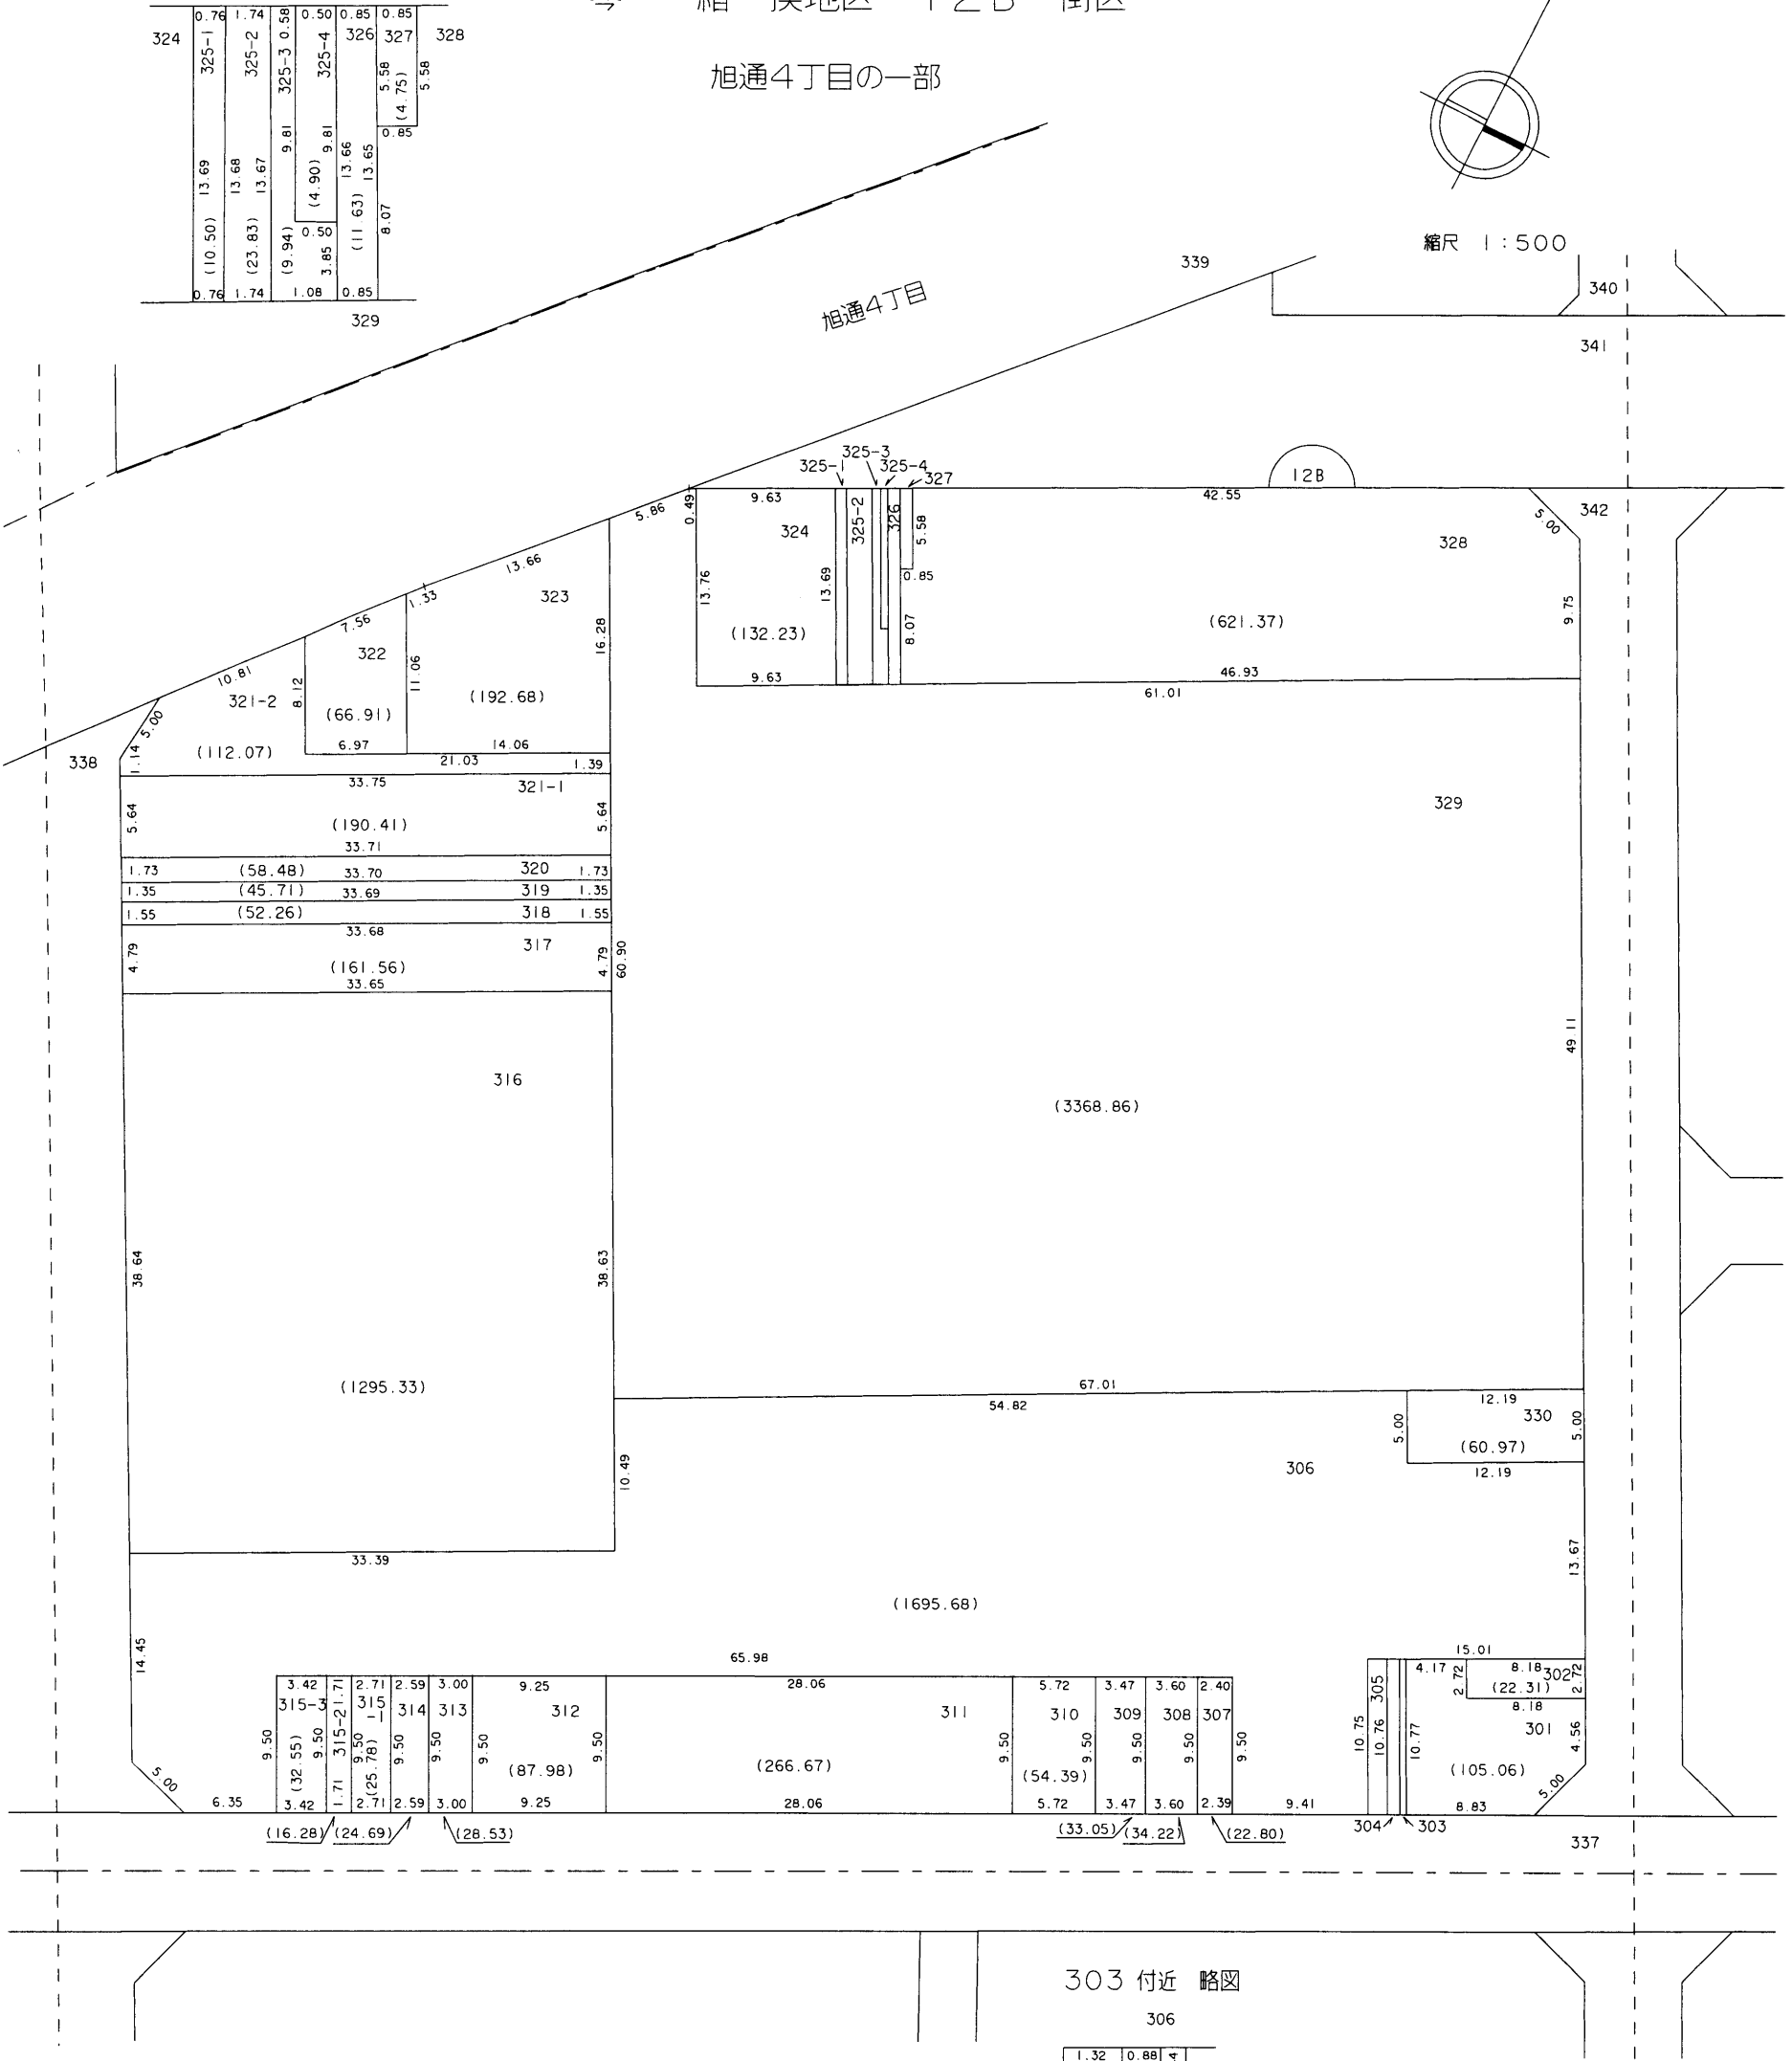

303 付近 略図

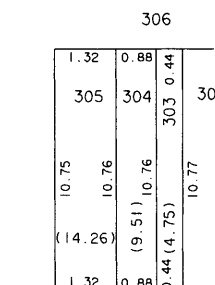

○印が換地です

地積は㎡・辺長はmを示す