



換地図 兼 確定図

琴 緒 換地区 17A 街区

雲井通4丁目の一部

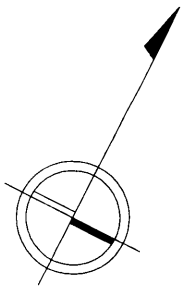

縮尺 1 : 500

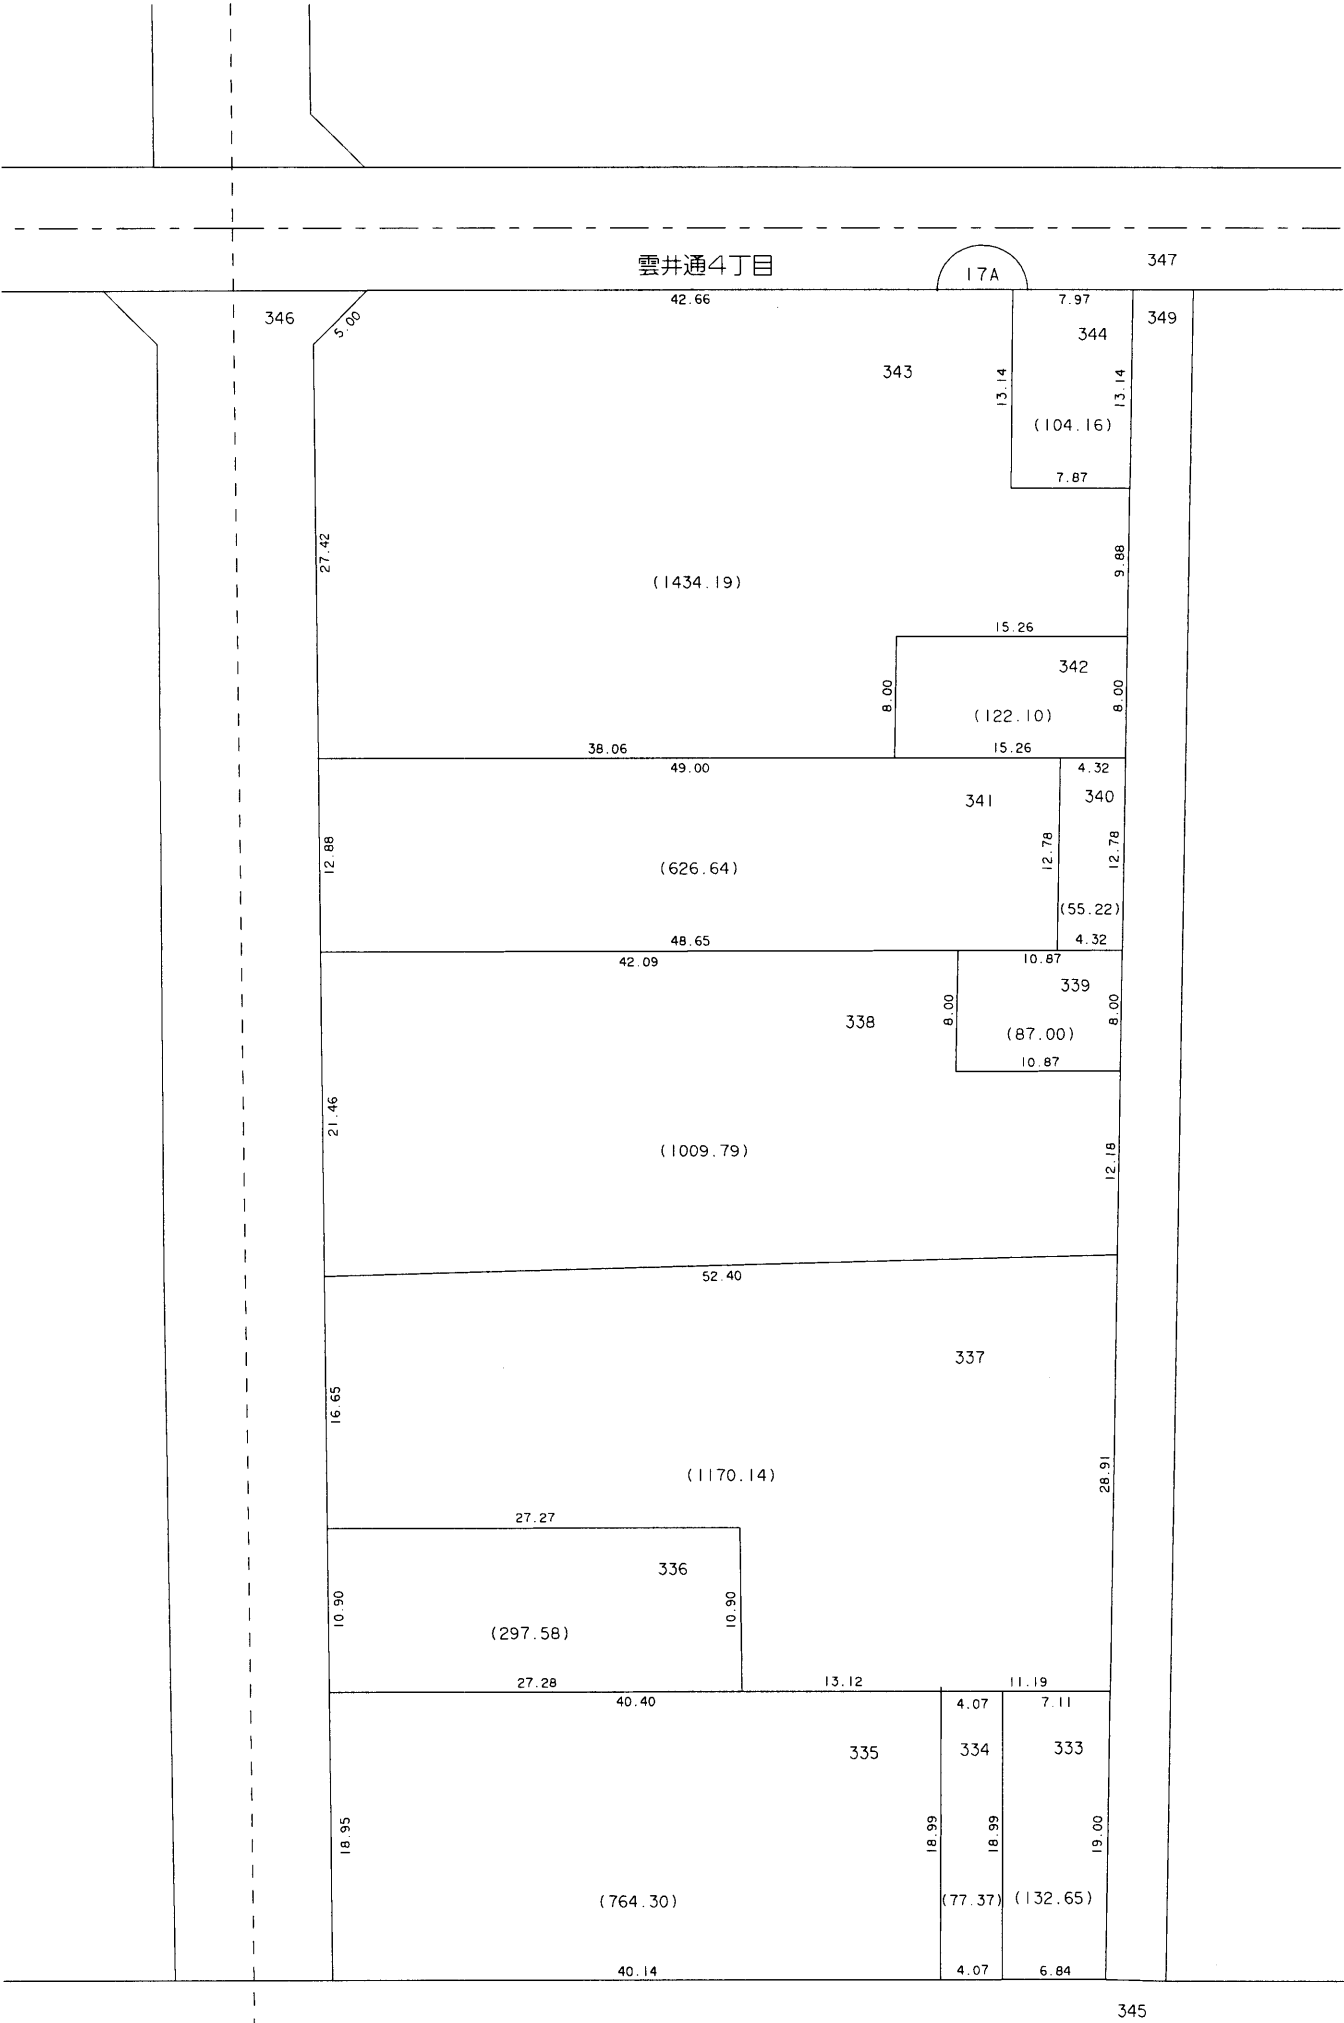

○印が換地です

地積はm²・辺長はmを示す