



換地図 兼 確定図

琴 緒 換地区 17B 街区


雲井通4丁目の一部

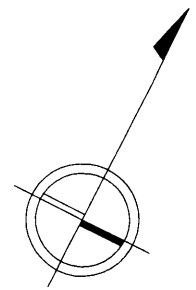


縮尺 1:500

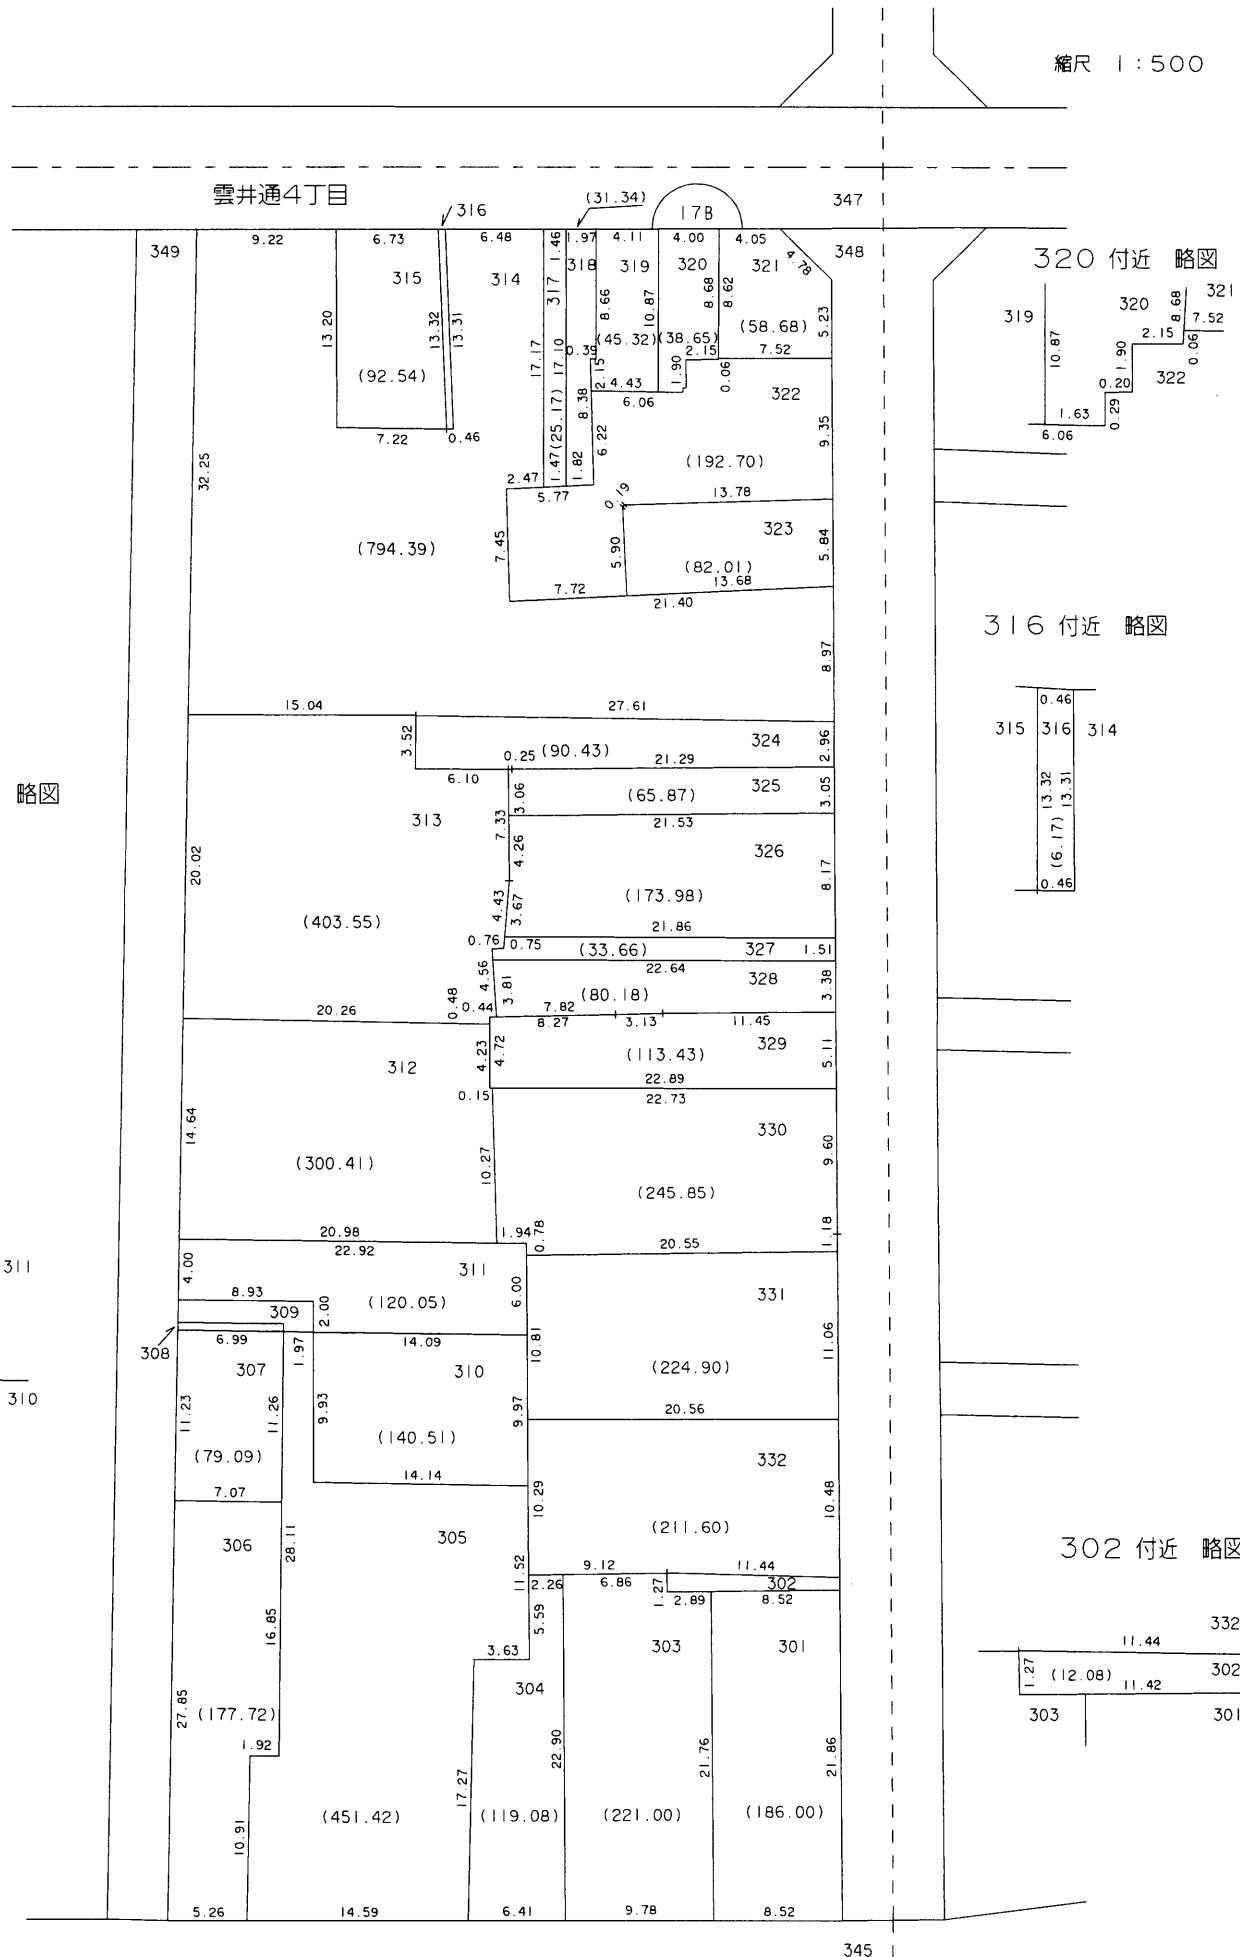


320 付近 略図

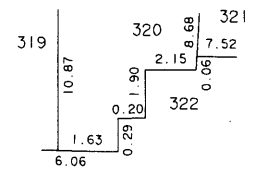


316 付近 略図

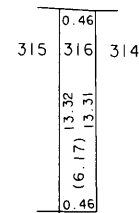


327 付近 略図

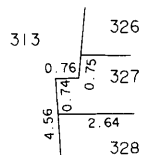

308 付近 略図

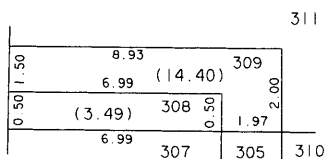

302 付近 略図

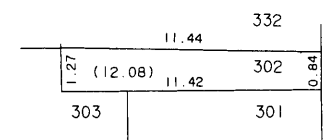

○印が換地です

地積は m^2 ・辺長はmを示す