



換地図 兼 確定図

琴 緒 換地区 I A 街区


二宮町 I 丁目の一部

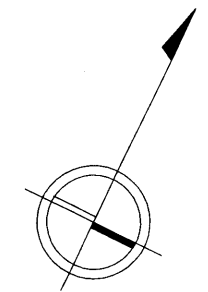


縮尺 1 : 1000

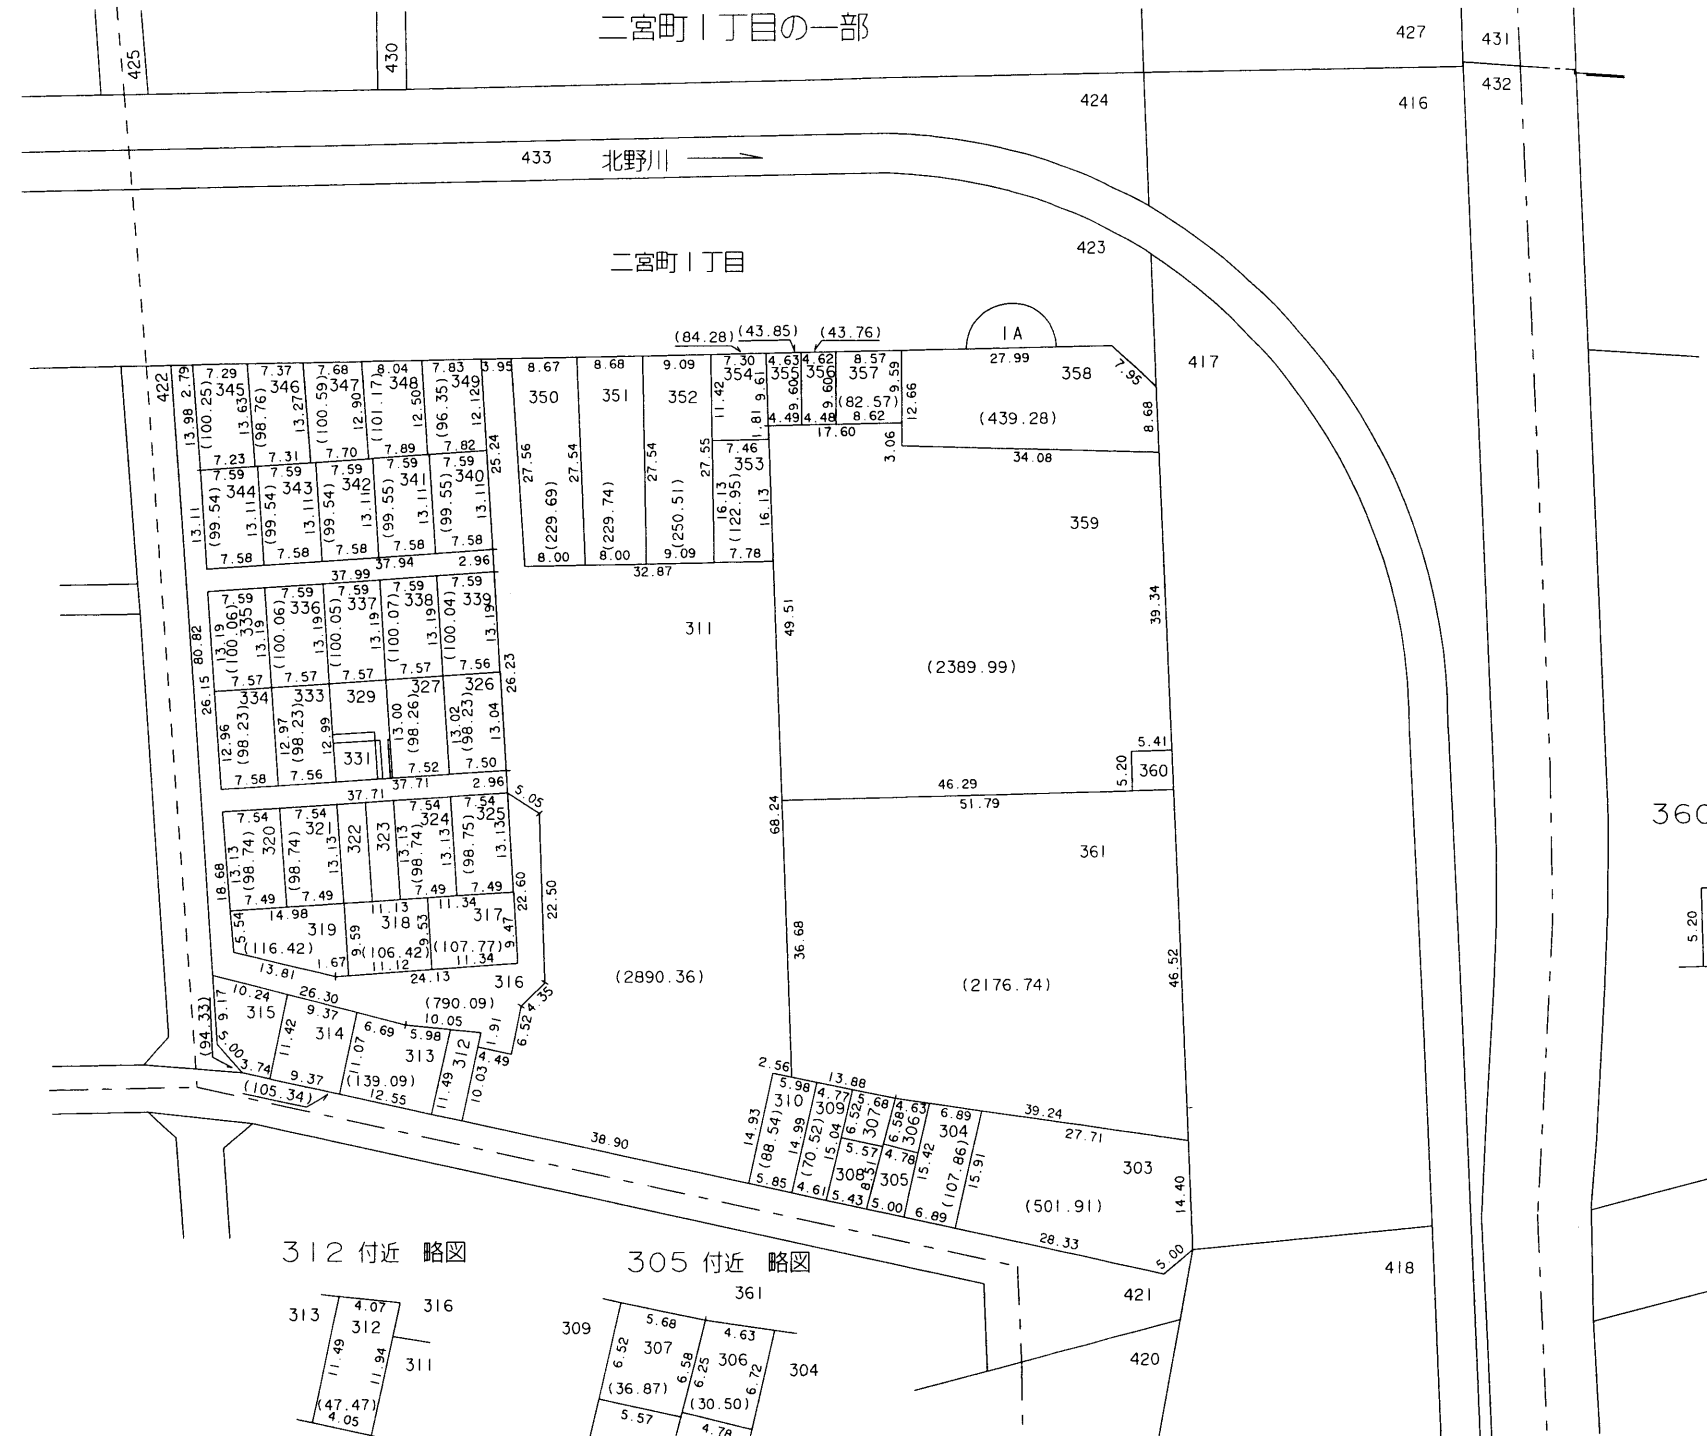


328 付近 略図

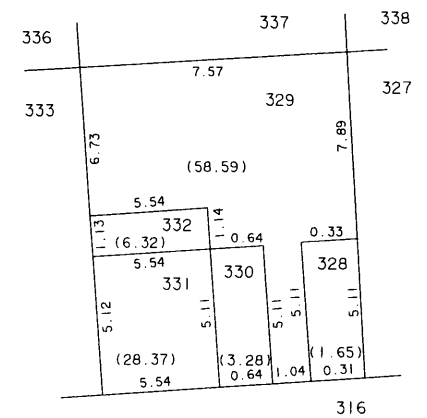


322 付近 略図

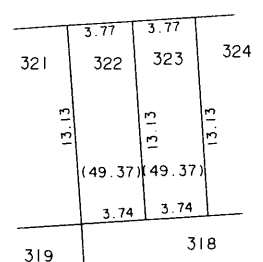


312 付近 略図

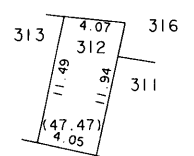

305 付近 略図

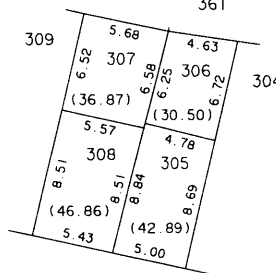

360 付近 略図

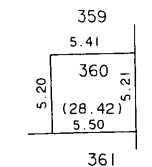

○印が換地です

地積は m^2 ・辺長は m を示す