



換地図 兼 確定図

琴 緒 換地区 I B 街区


琴ノ緒町I丁目の一部

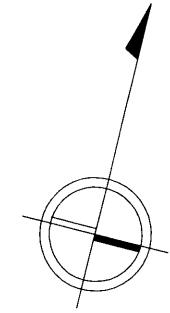


縮尺 1 : 500

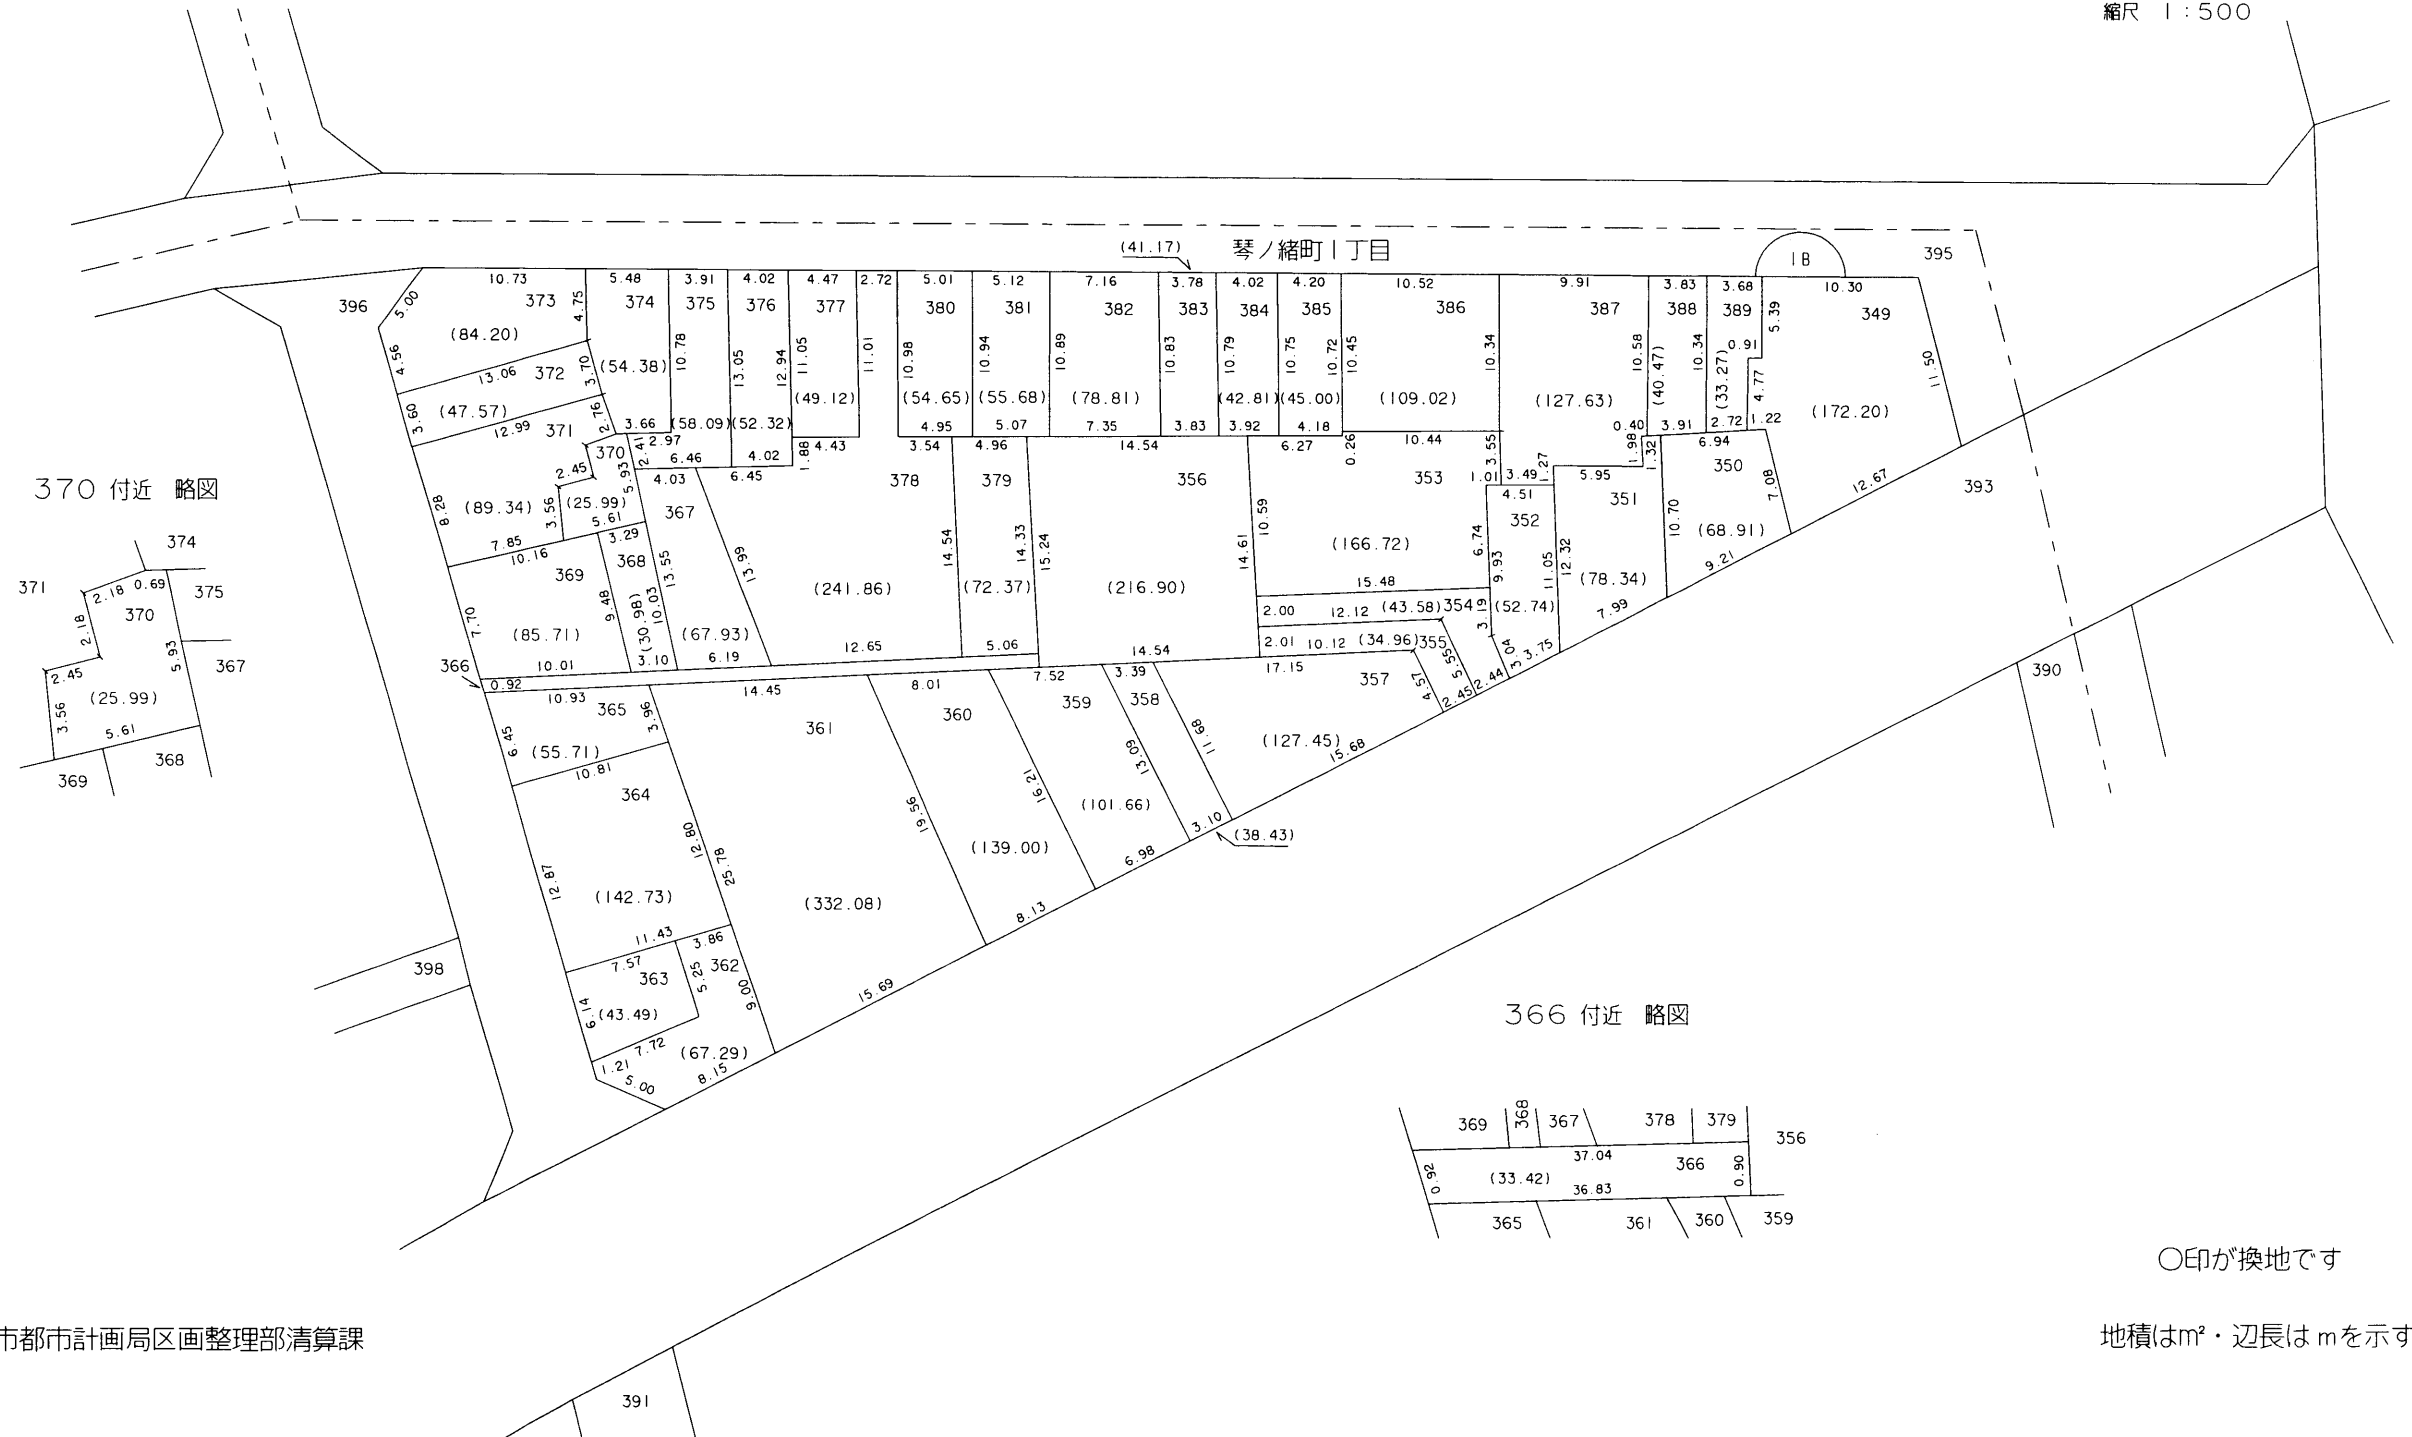

370 付近 略図

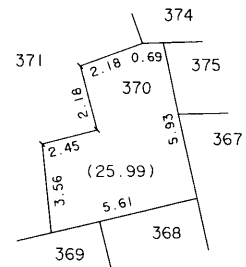

366 付近 略図

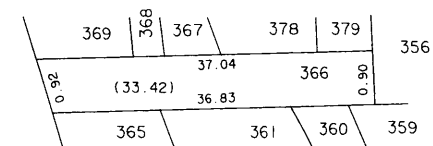

○印が換地です