



換地図 兼 確定図

琴 緒 換地区 I C 街区

琴ノ緒町I丁目の一部

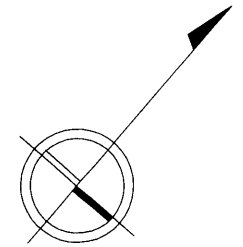

縮尺 1 : 500

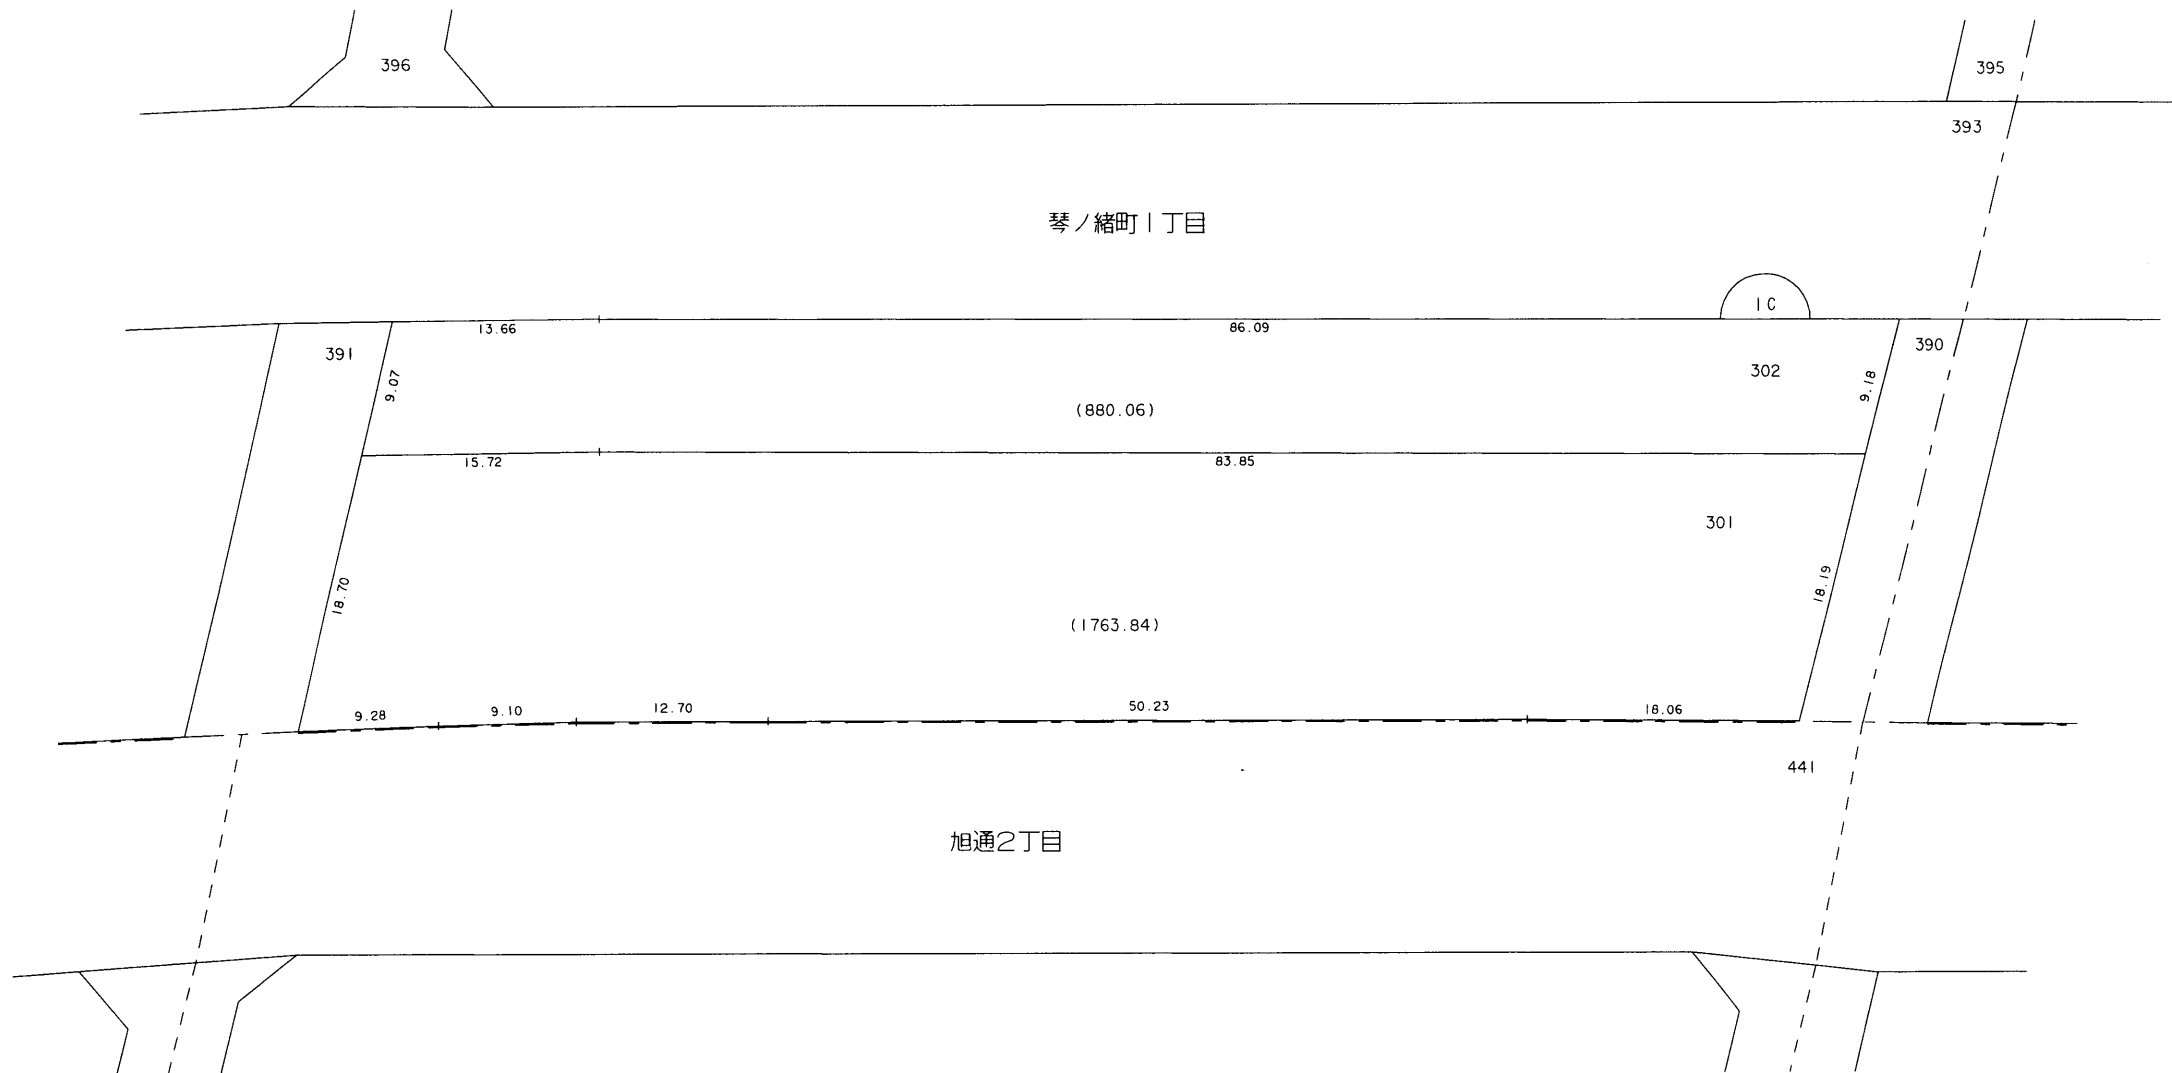

○印が換地です