
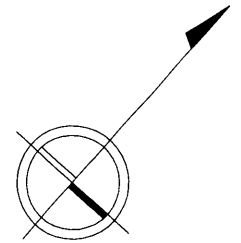


換地図 兼 確定図

琴 緒 換地区 I D 街区

二宮町 I 丁目の一部

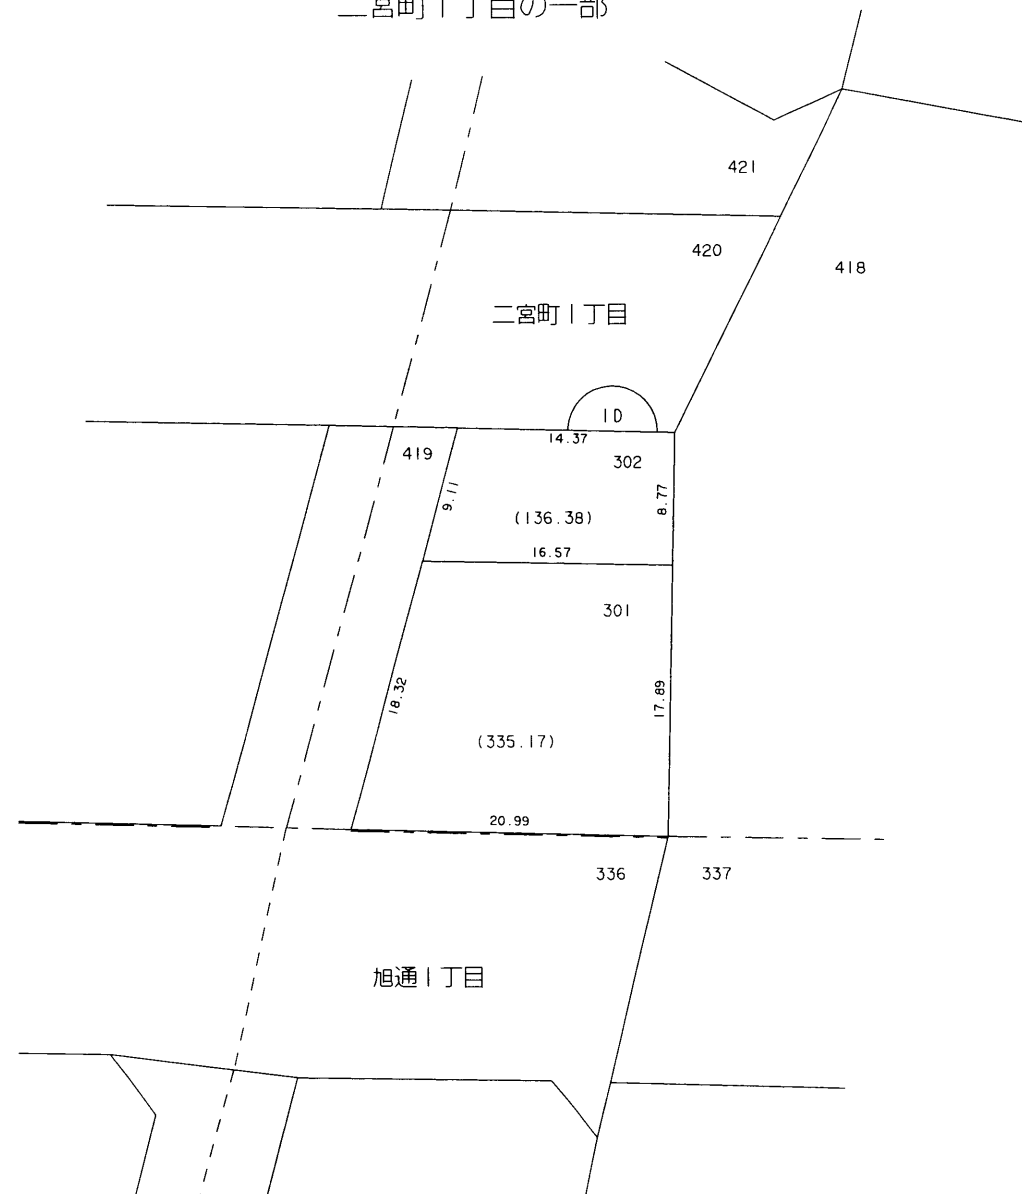

縮尺 1 : 500

○印が換地です

地積は m^2 ・辺長は m を示す