



換地図 兼 確定図

琴 緒 換地区 3E 街区

琴ノ緒町1丁目の一部

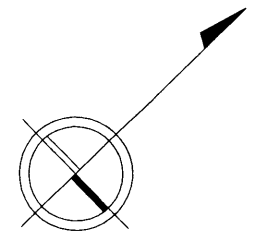

縮尺 1:500

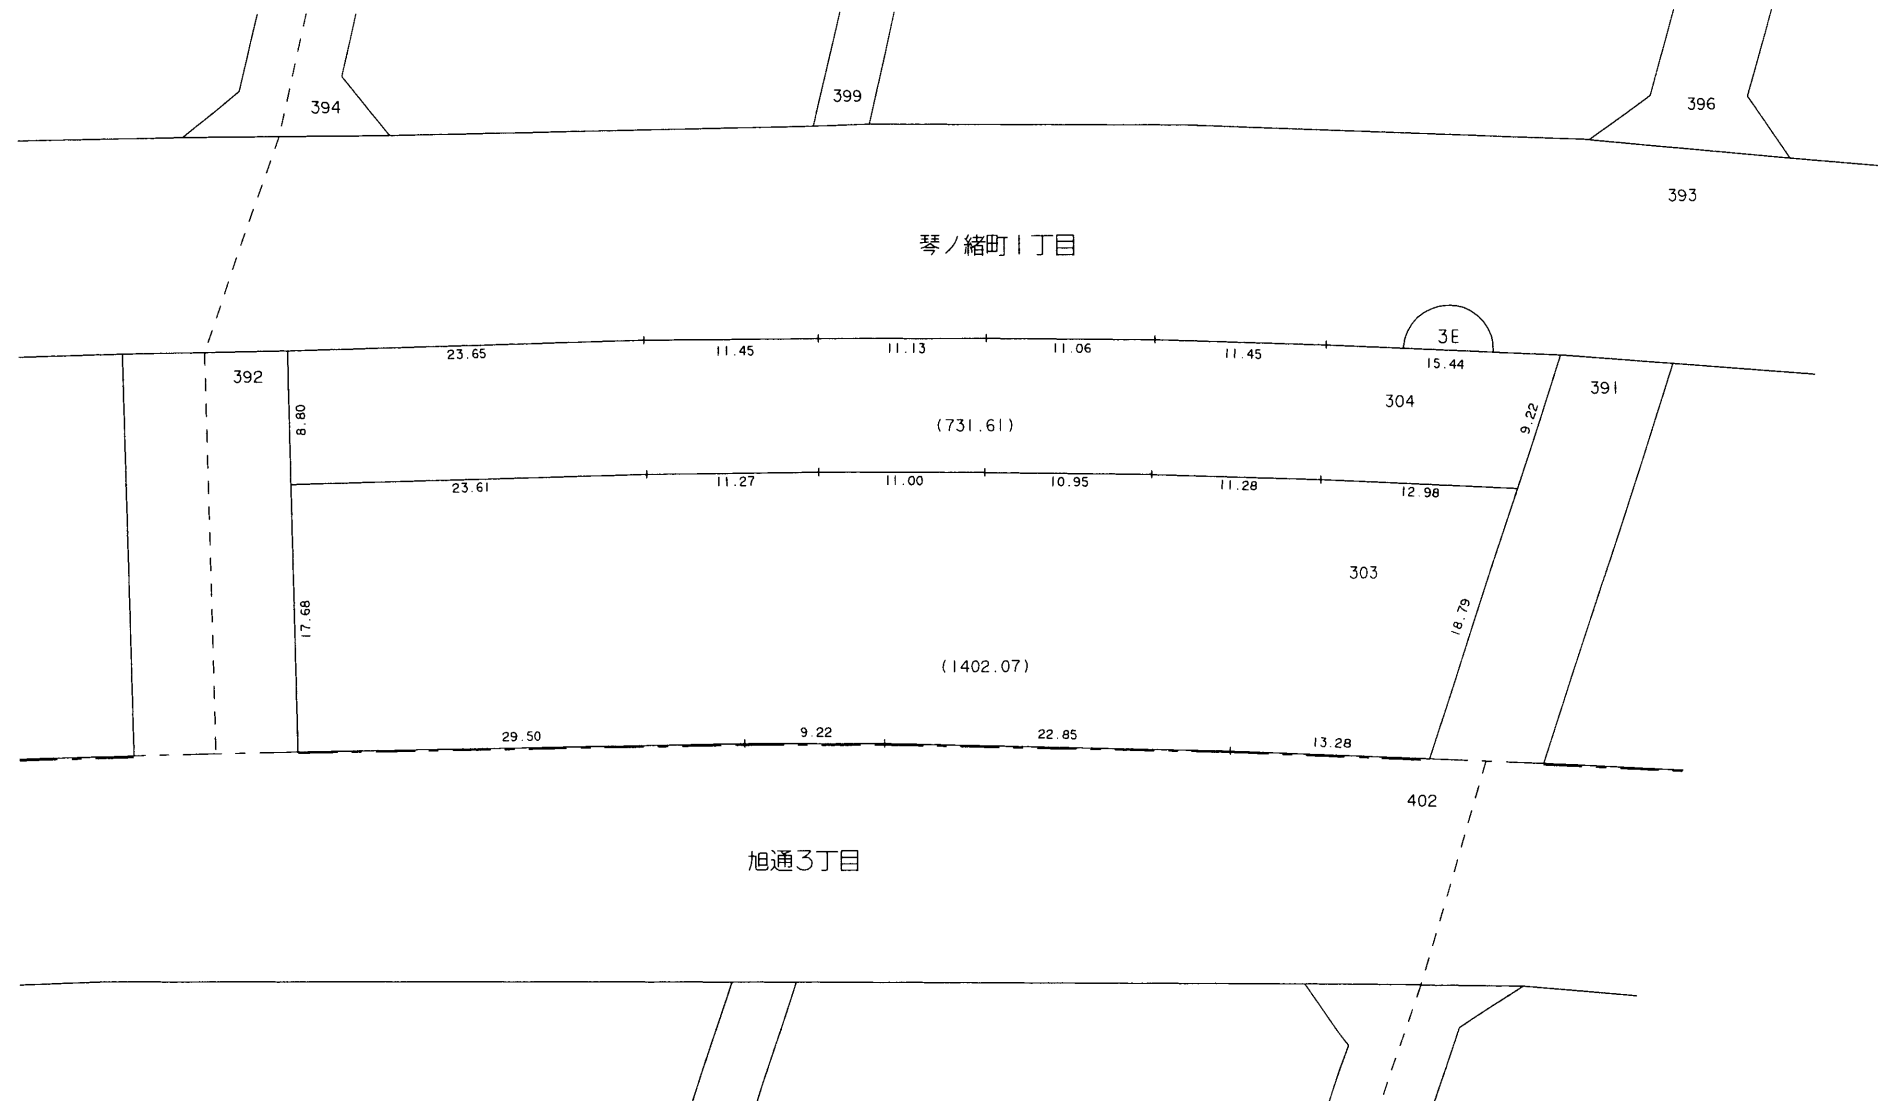

○印が換地です

地積は m^2 ・辺長はmを示す