



換地図 兼 確定図

琴 緒 換地区 5A 街区


琴ノ緒町4丁目の一部

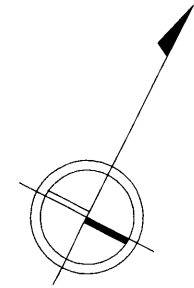

縮尺 1 : 500

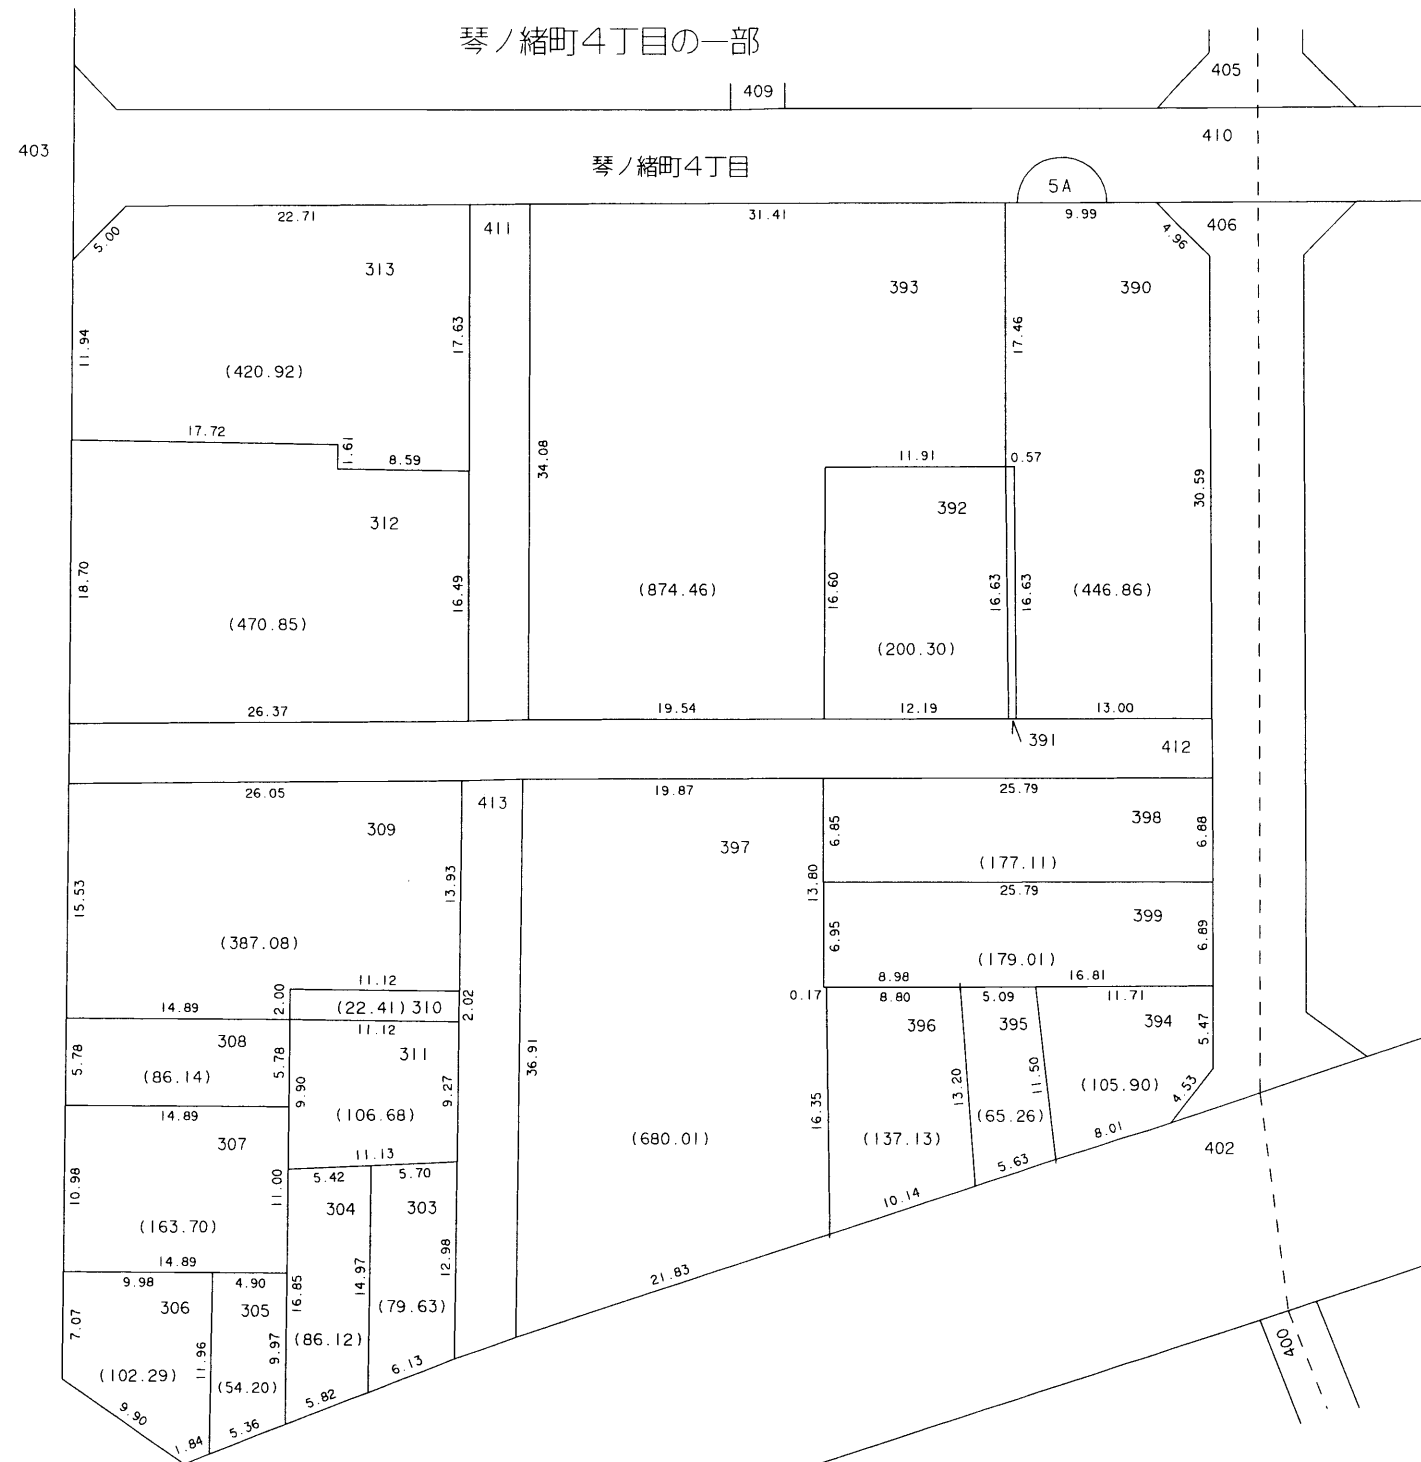

391 付近 略図

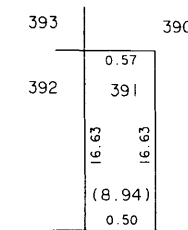

○印が換地です

地積は m^2 ・辺長は m を示す