



換地図 兼 確定図

琴 緒 換地区 5B 街区

琴ノ緒町3丁目の一部

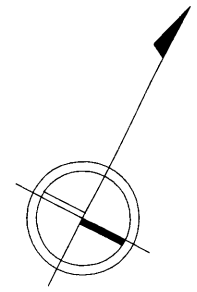

縮尺 1 : 500

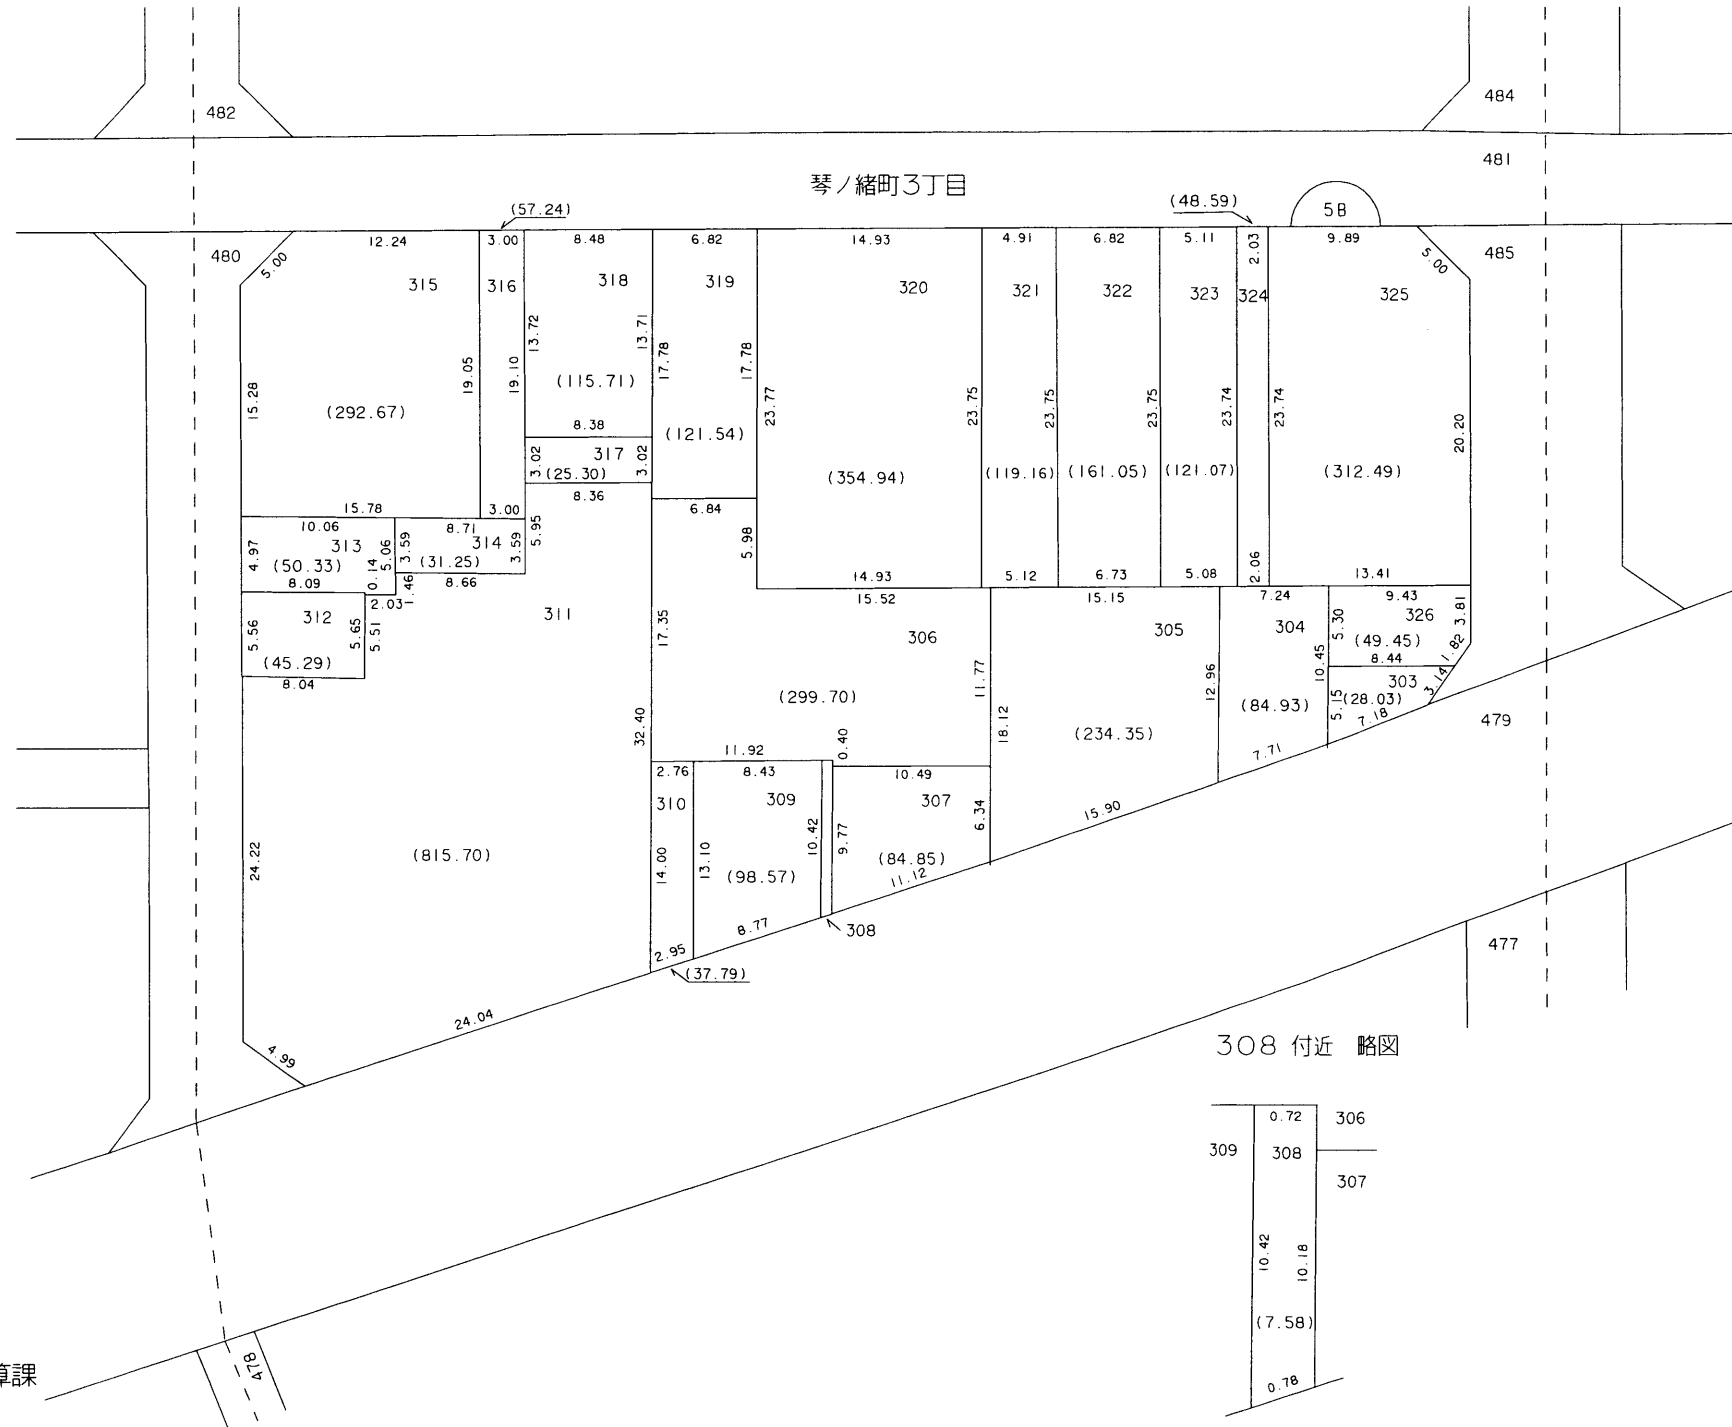

○印が換地です

地積は m^2 ・辺長は m を示す