
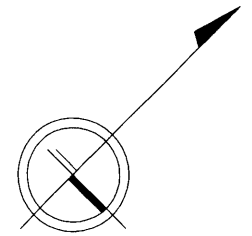


換地図 兼 確定図

琴 緒 換地区 5C 街区

琴ノ緒町4丁目の一部

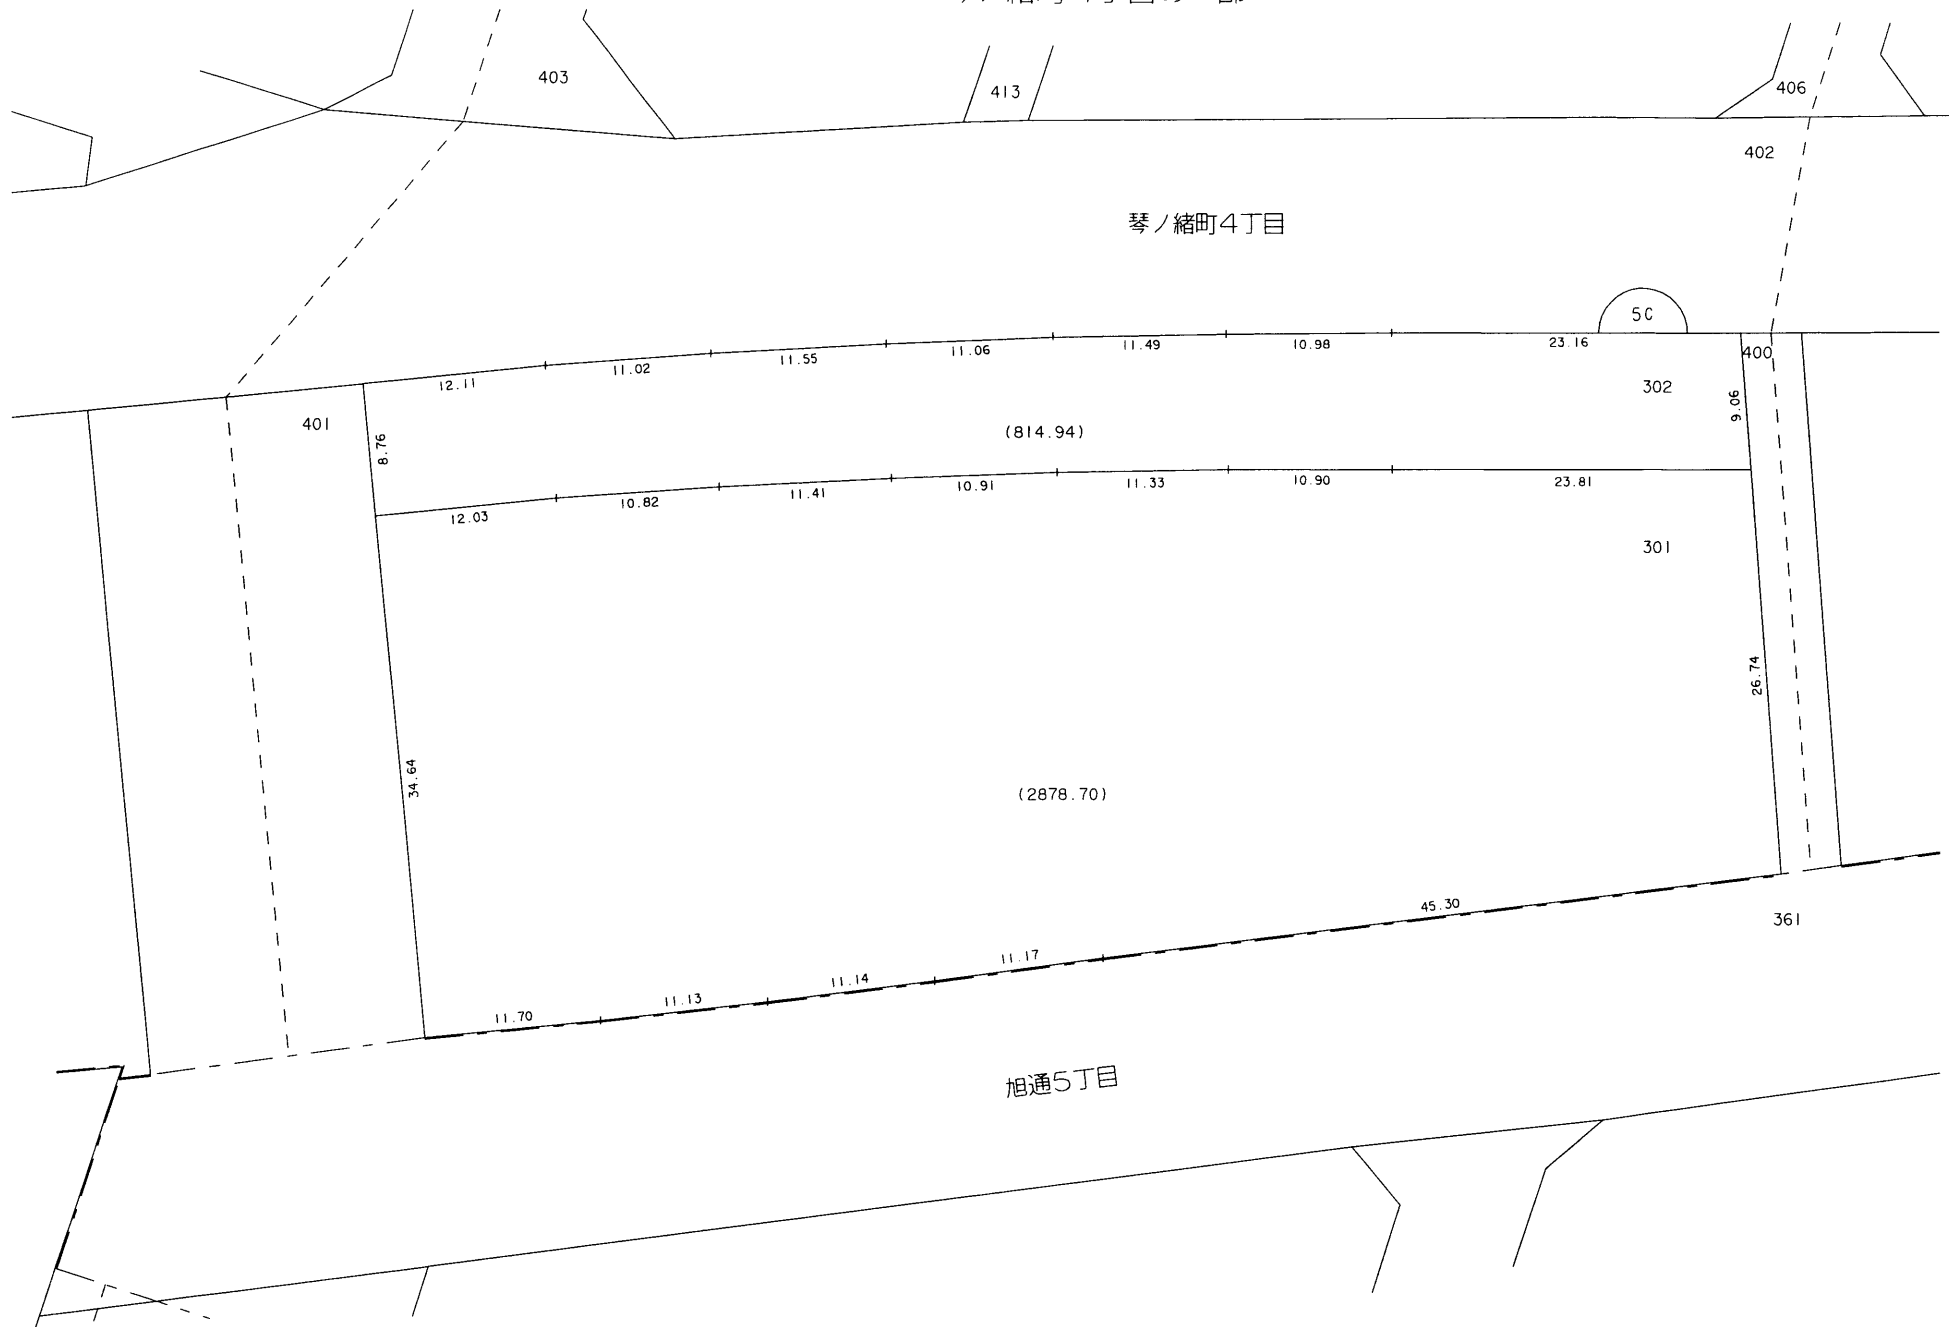

縮尺 1 : 500

○印が換地です

地積はm²・辺長はmを示す