



換地圖 兼 確定圖

琴 緒 換地区 6A 街区

二宮町4丁目の一部

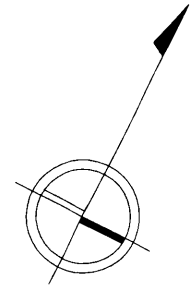

縮尺 1 : 500

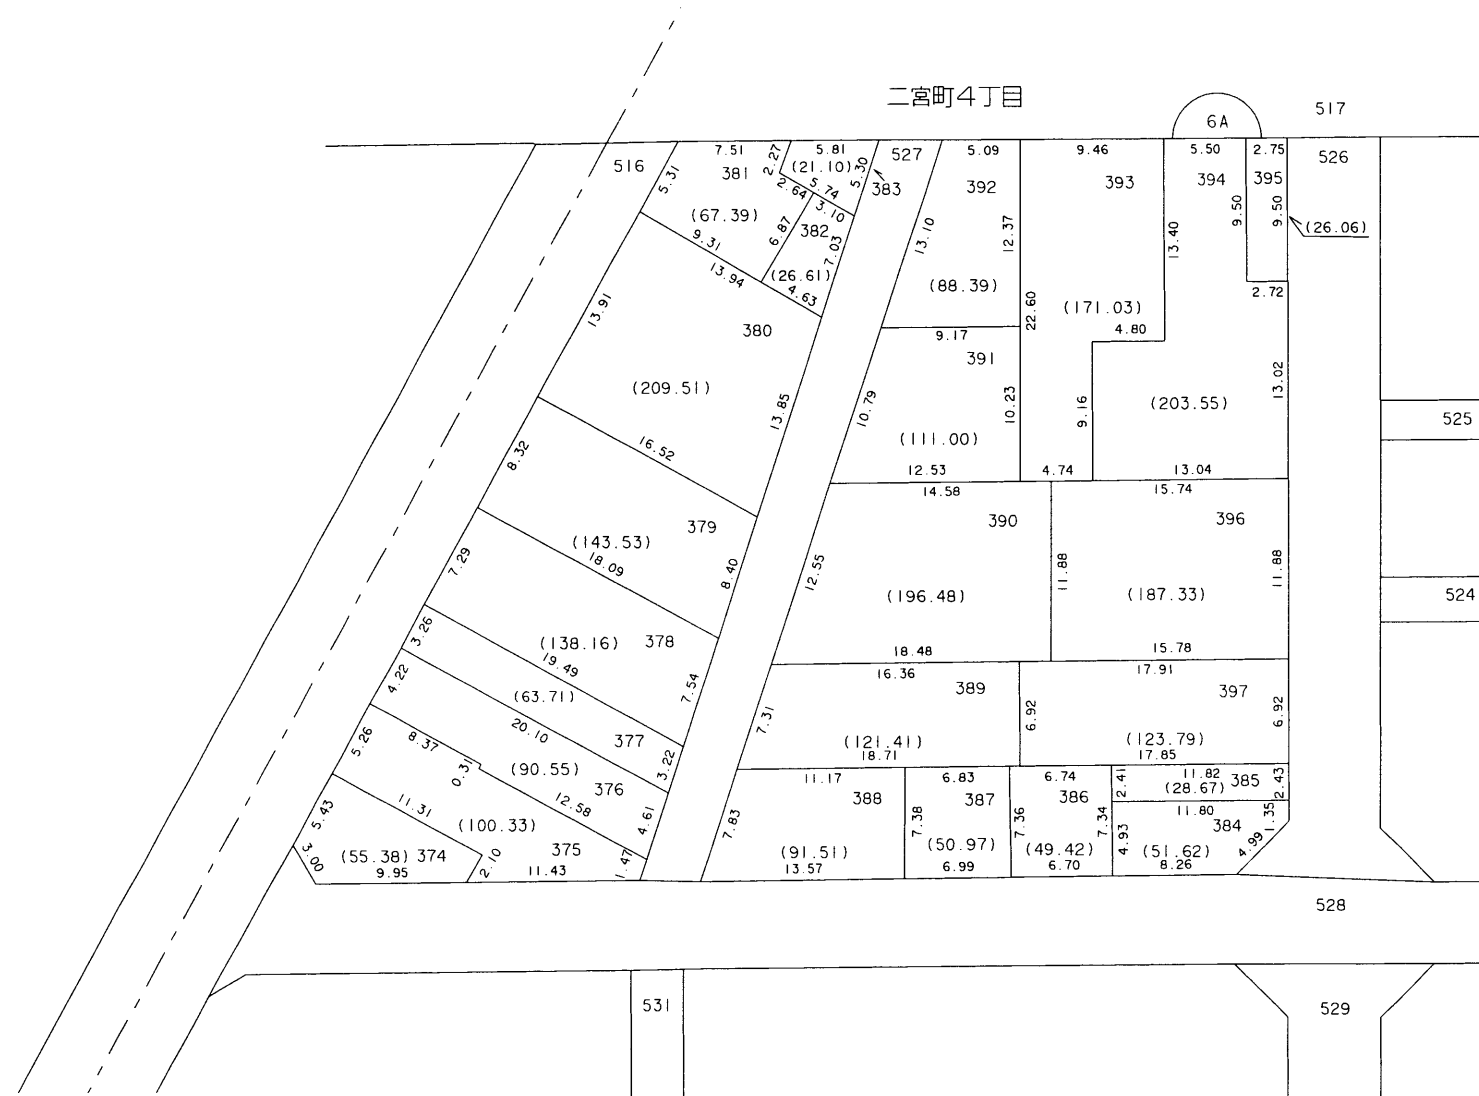

○印が換地です

神戸市都市計画局区画整理部清算課

地積は m^2 ・辺長は m を示す