

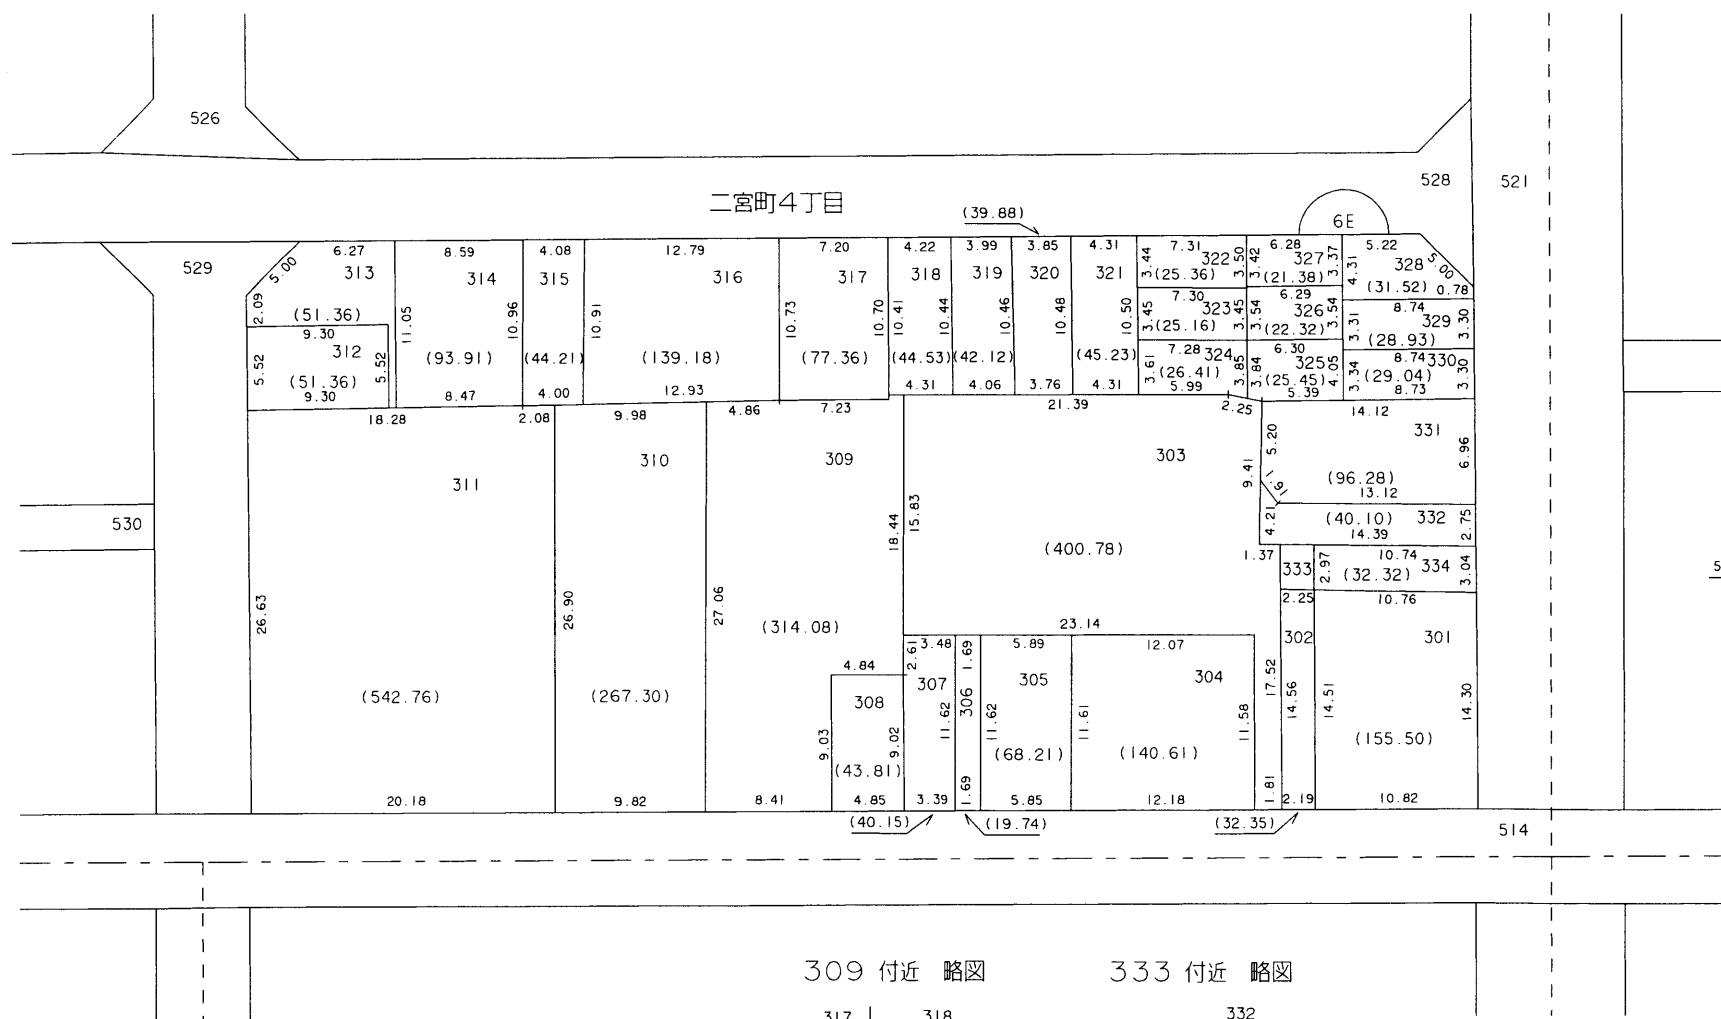


琴緒換地区 6E 街区


313 付近 略図

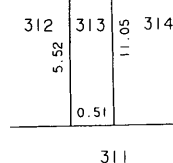


324付近 略図

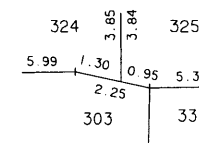

309 付近 略図

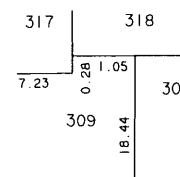

333 付近 略図

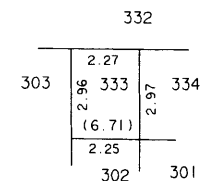

神戸市都市計画局区画整理部清算課

地積は m^2 ・辺長は m を示す