



換地図 兼 確定図

琴 緒 換地区 7B 街区


布引町3丁目の一部

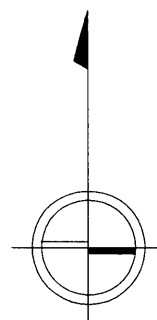

縮尺 1 : 500

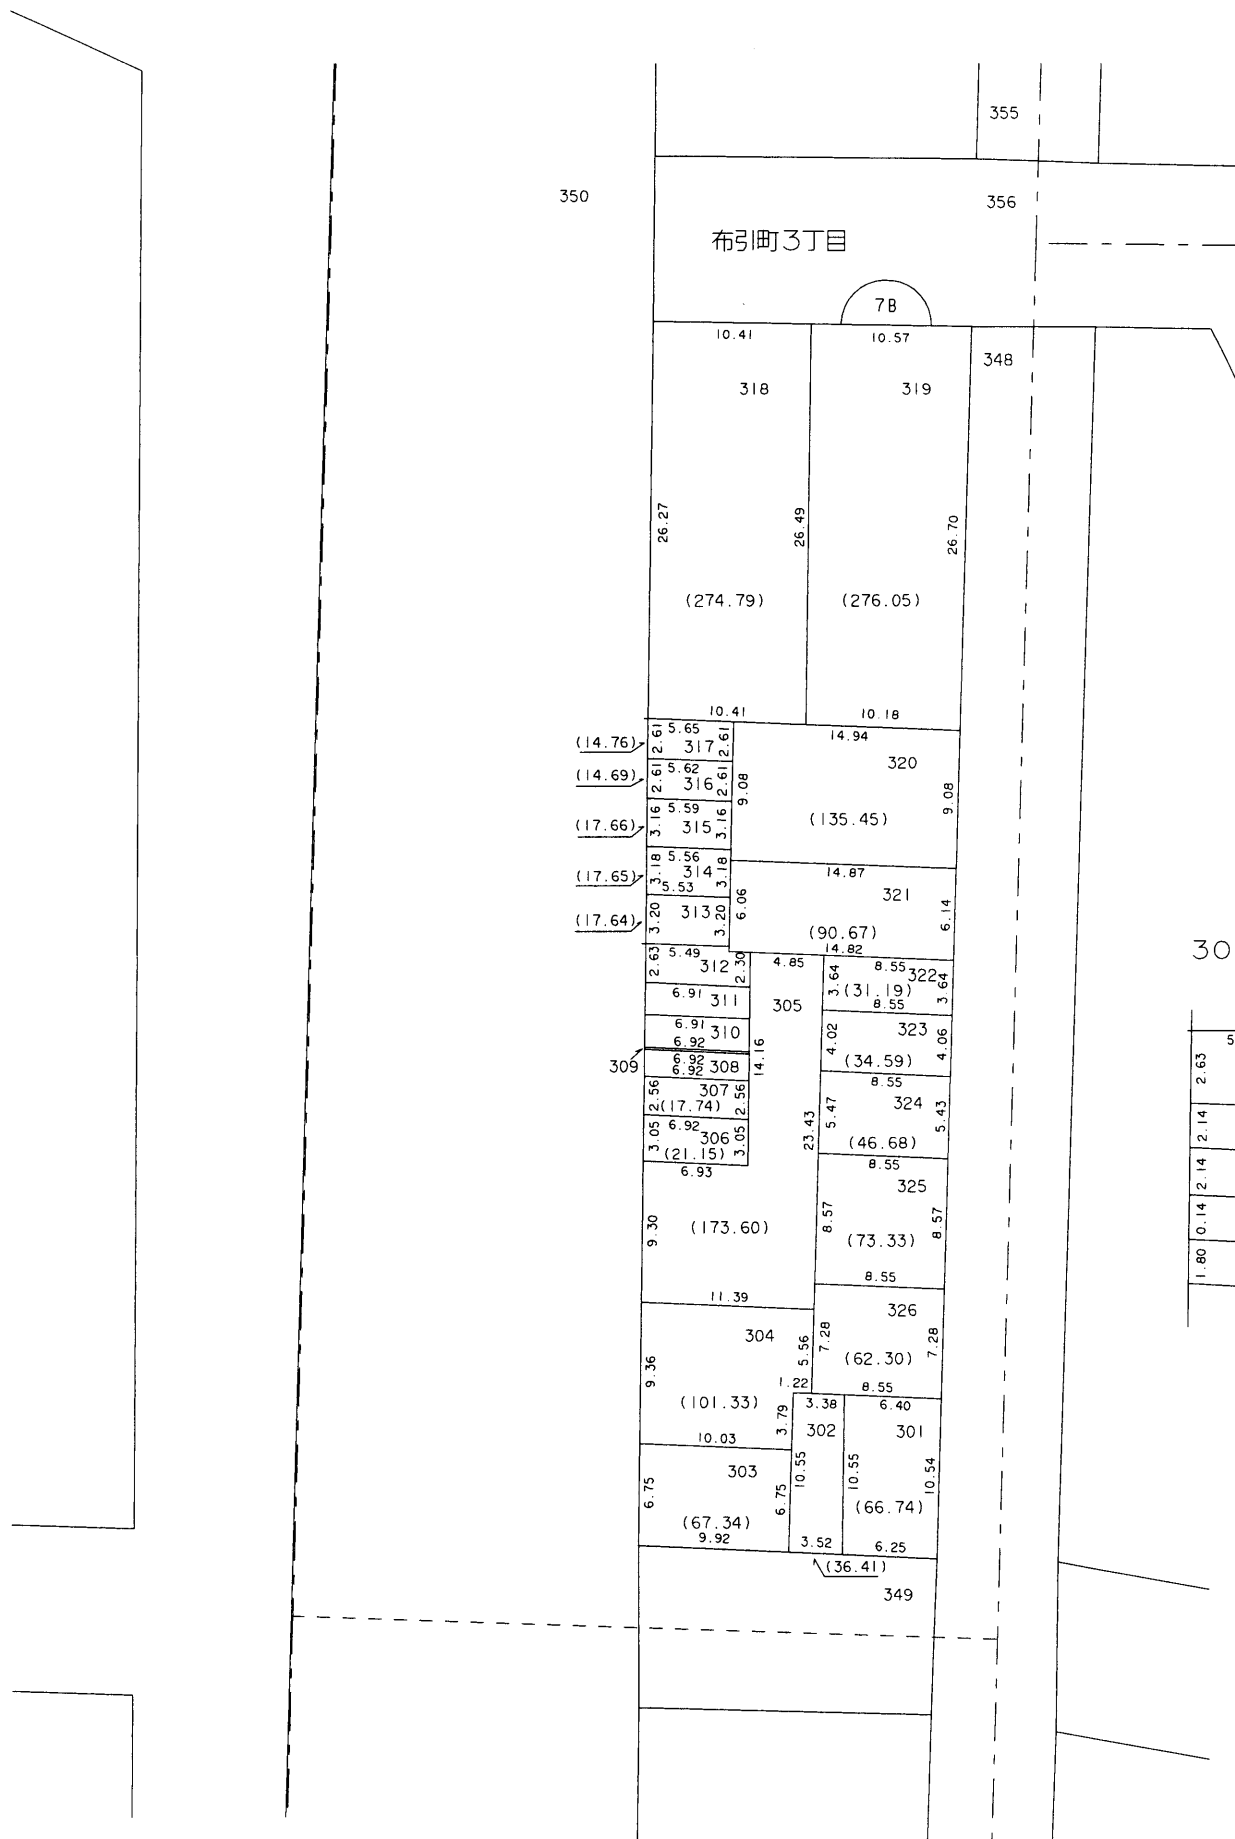

308 付近 略図

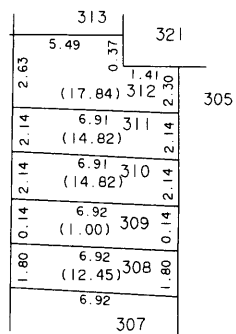

○印が換地です