



換地図 兼 確定図

琴緒換地区 8A 街区

琴ノ緒町5丁目の一部

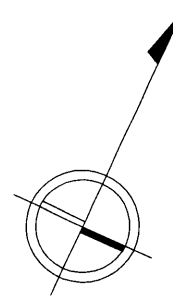

縮尺 1 : 500

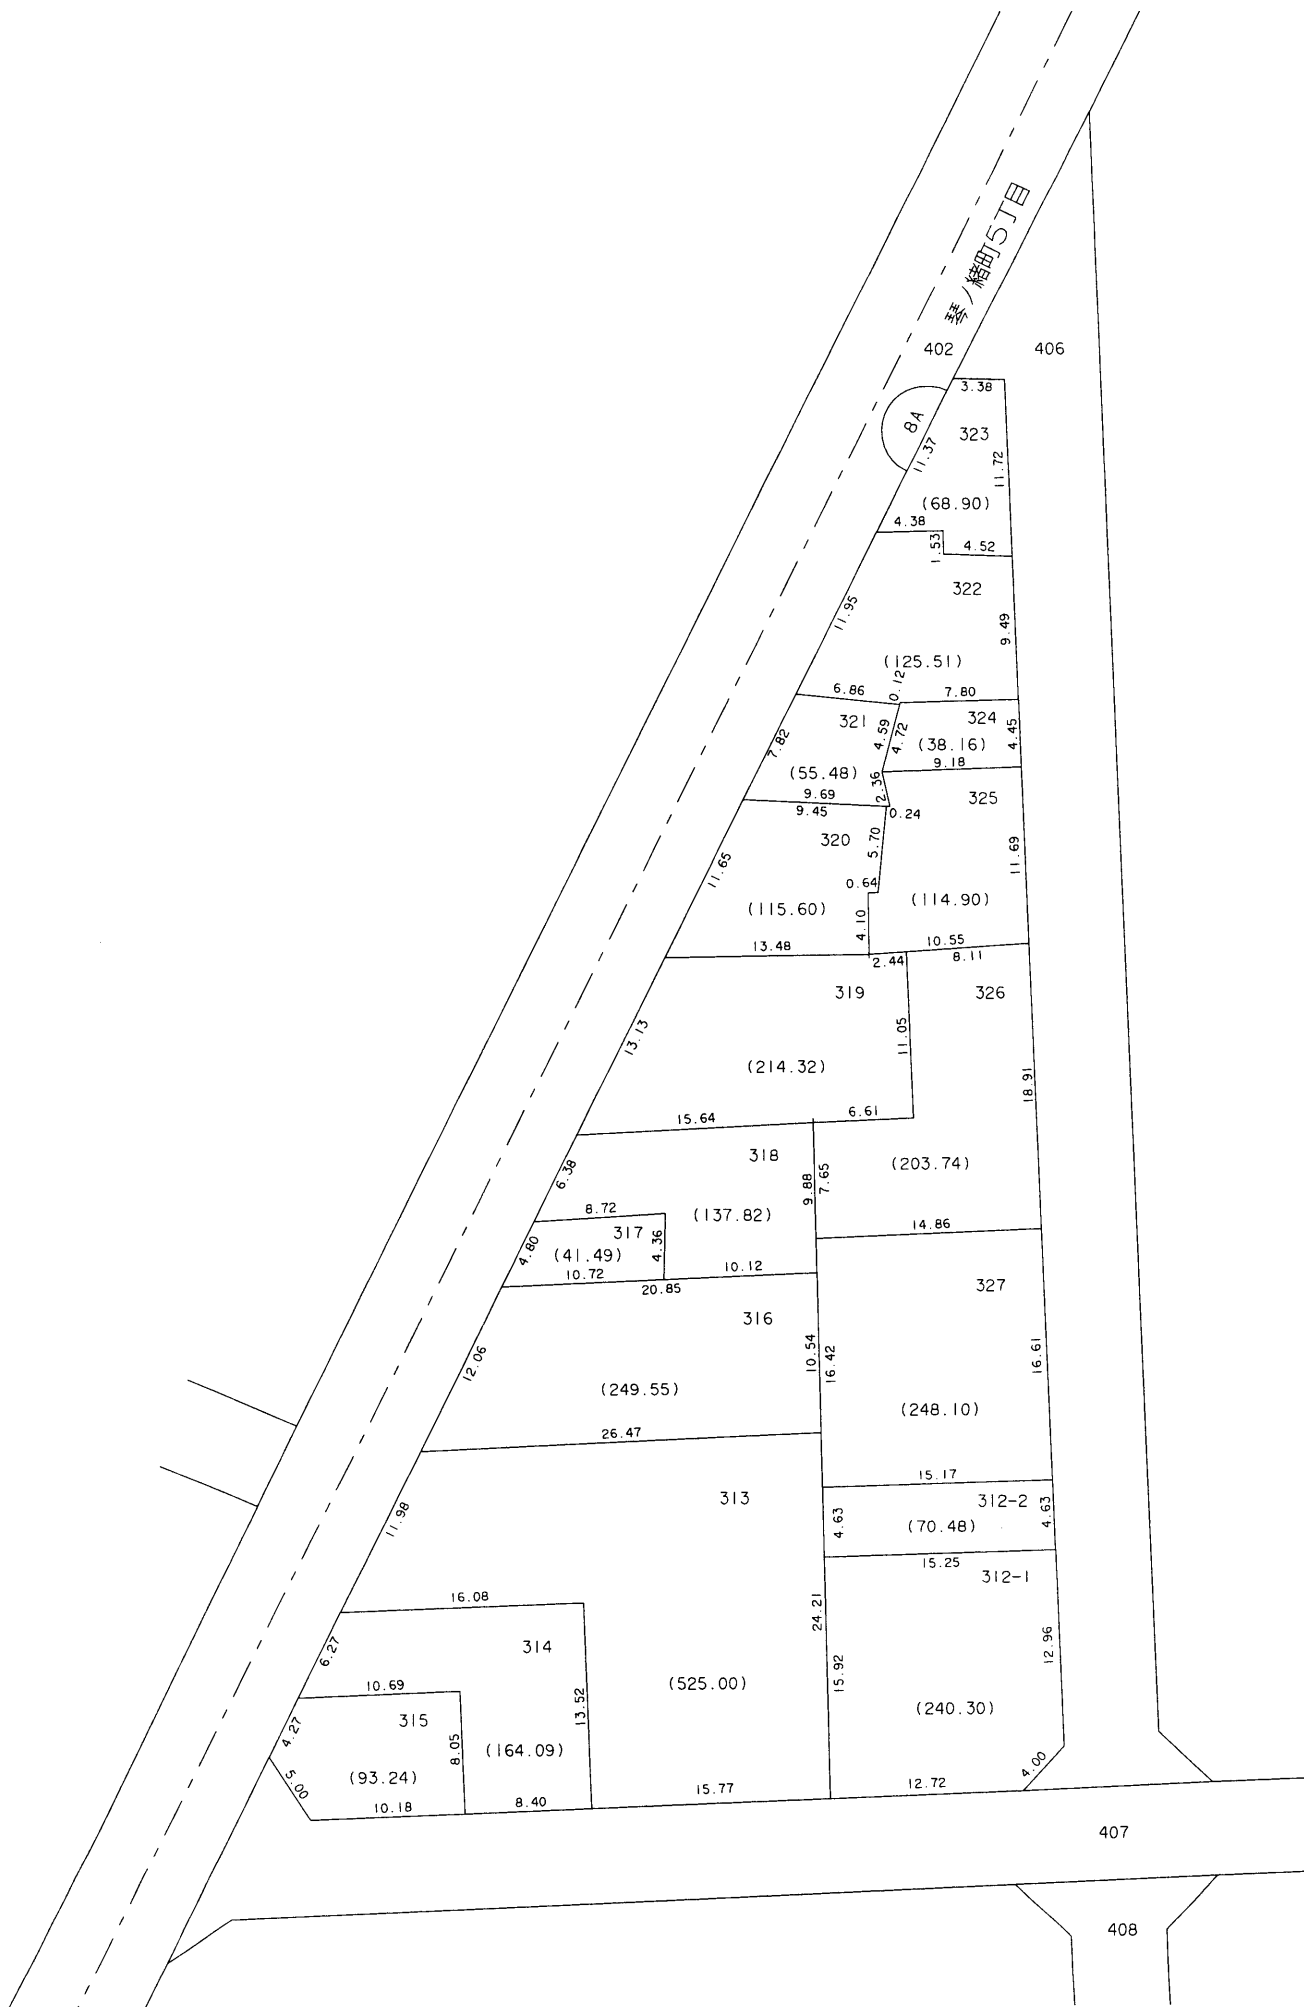

○印が換地です

神戸市都市計画局区画整理部清算課

地積は m^2 ・辺長は m を示す