



換地図 兼 確定図

琴 緒 換地区 8B 街区


琴ノ緒町5丁目の一部

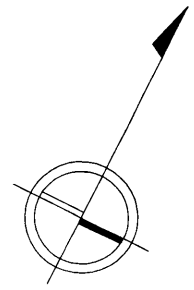


縮尺 1 : 500

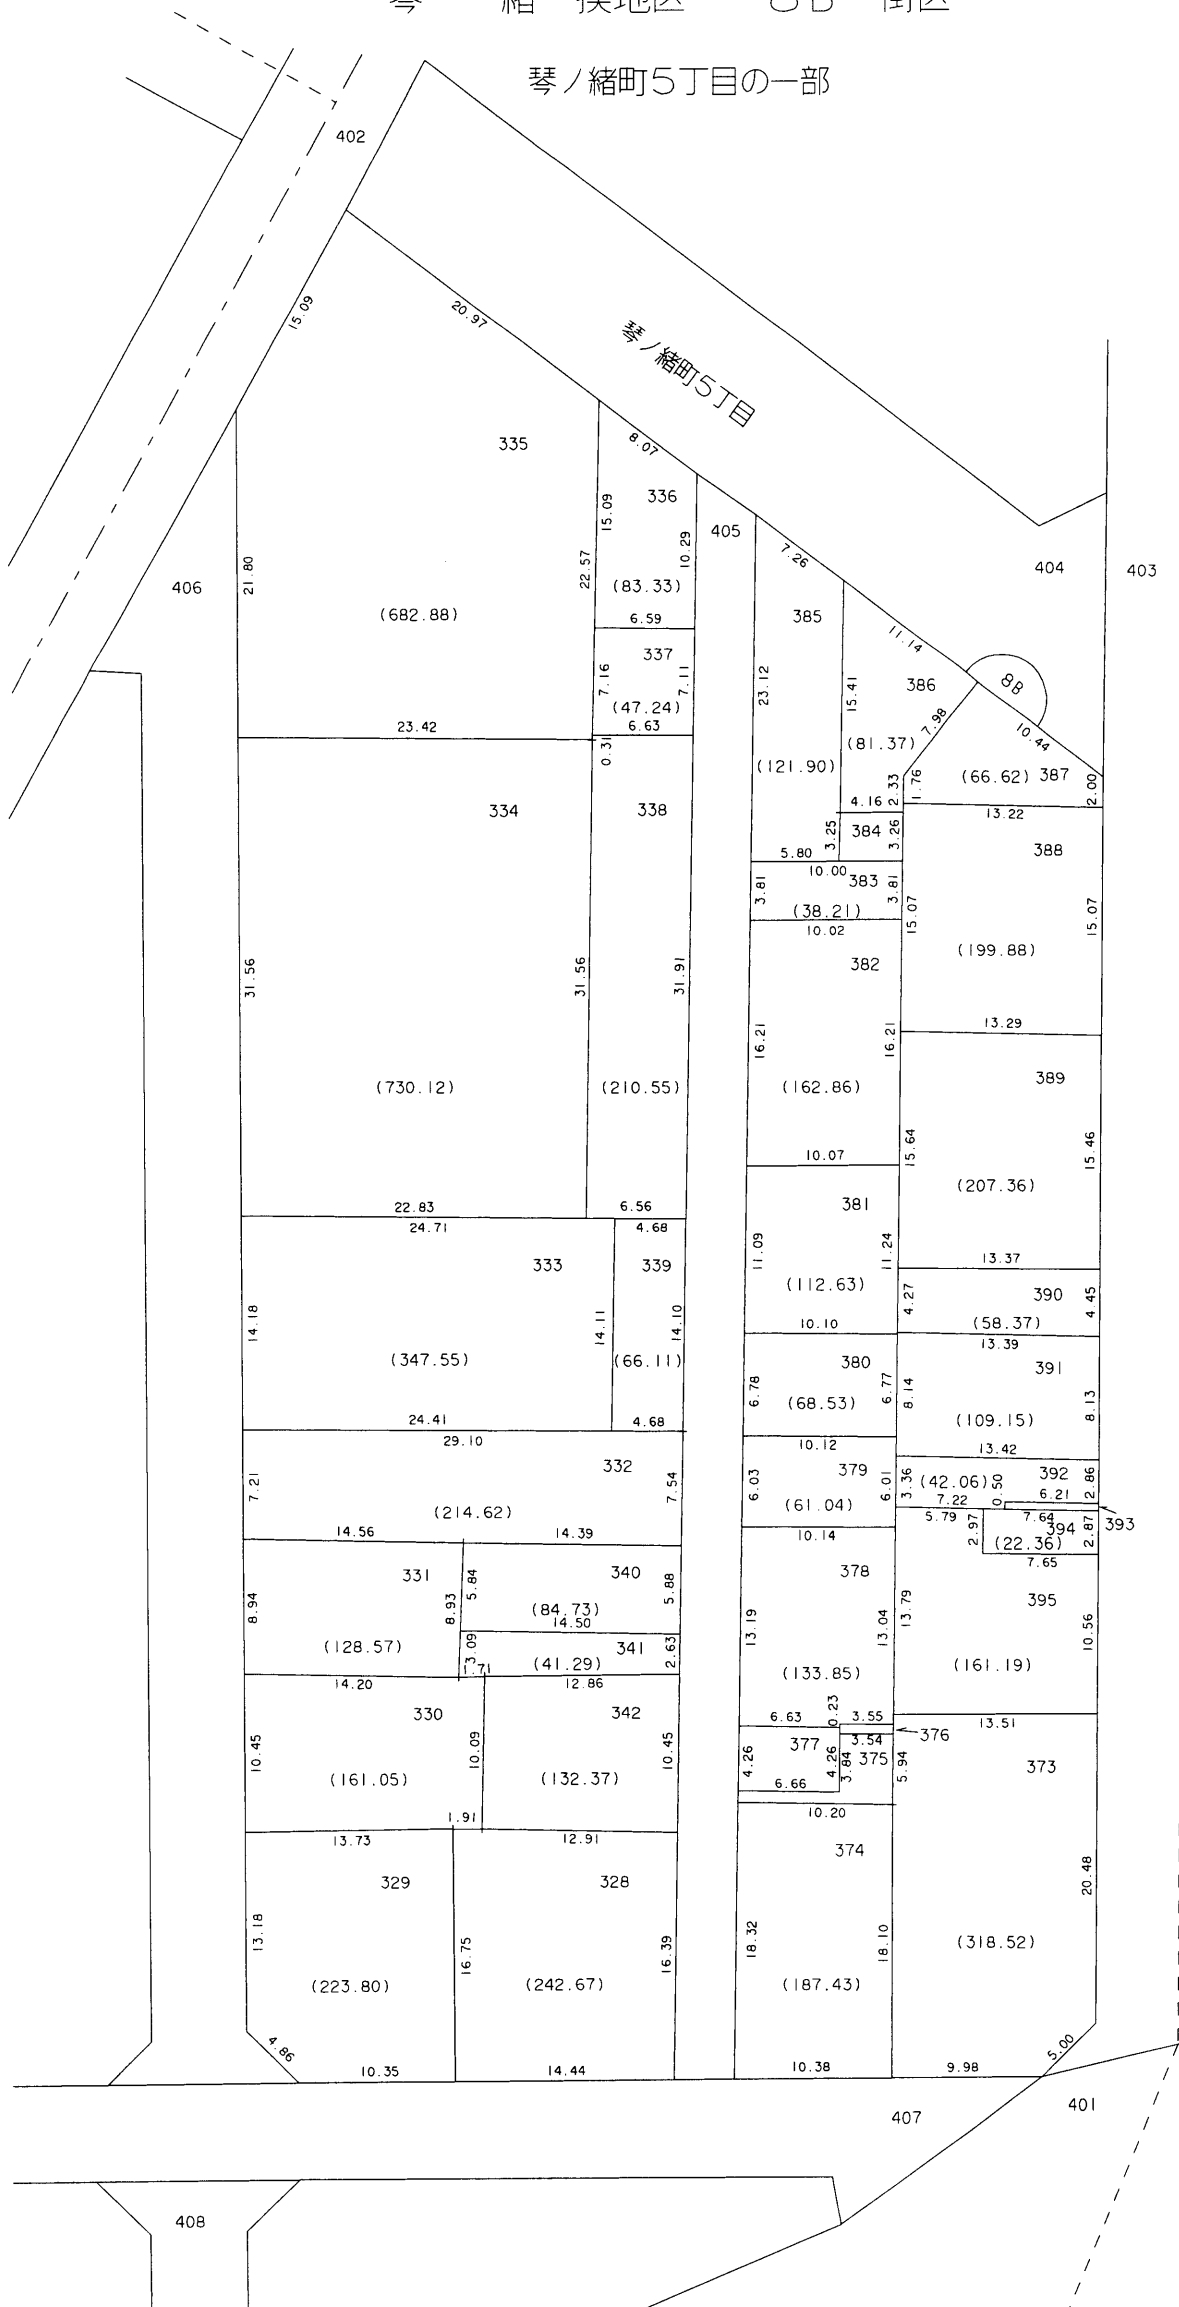


384 付近 略図

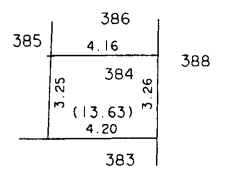

393 付近 略図

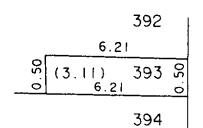

375 付近 略図

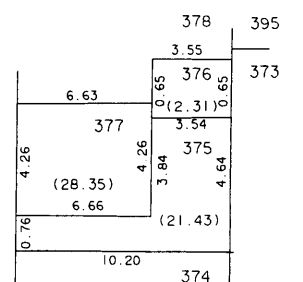

○印が換地です