



換地図 兼 確定図

琴 緒 換地区 8E 8F 街区


琴ノ緒町5丁目の一部

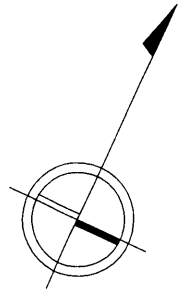

縮尺 1 : 500

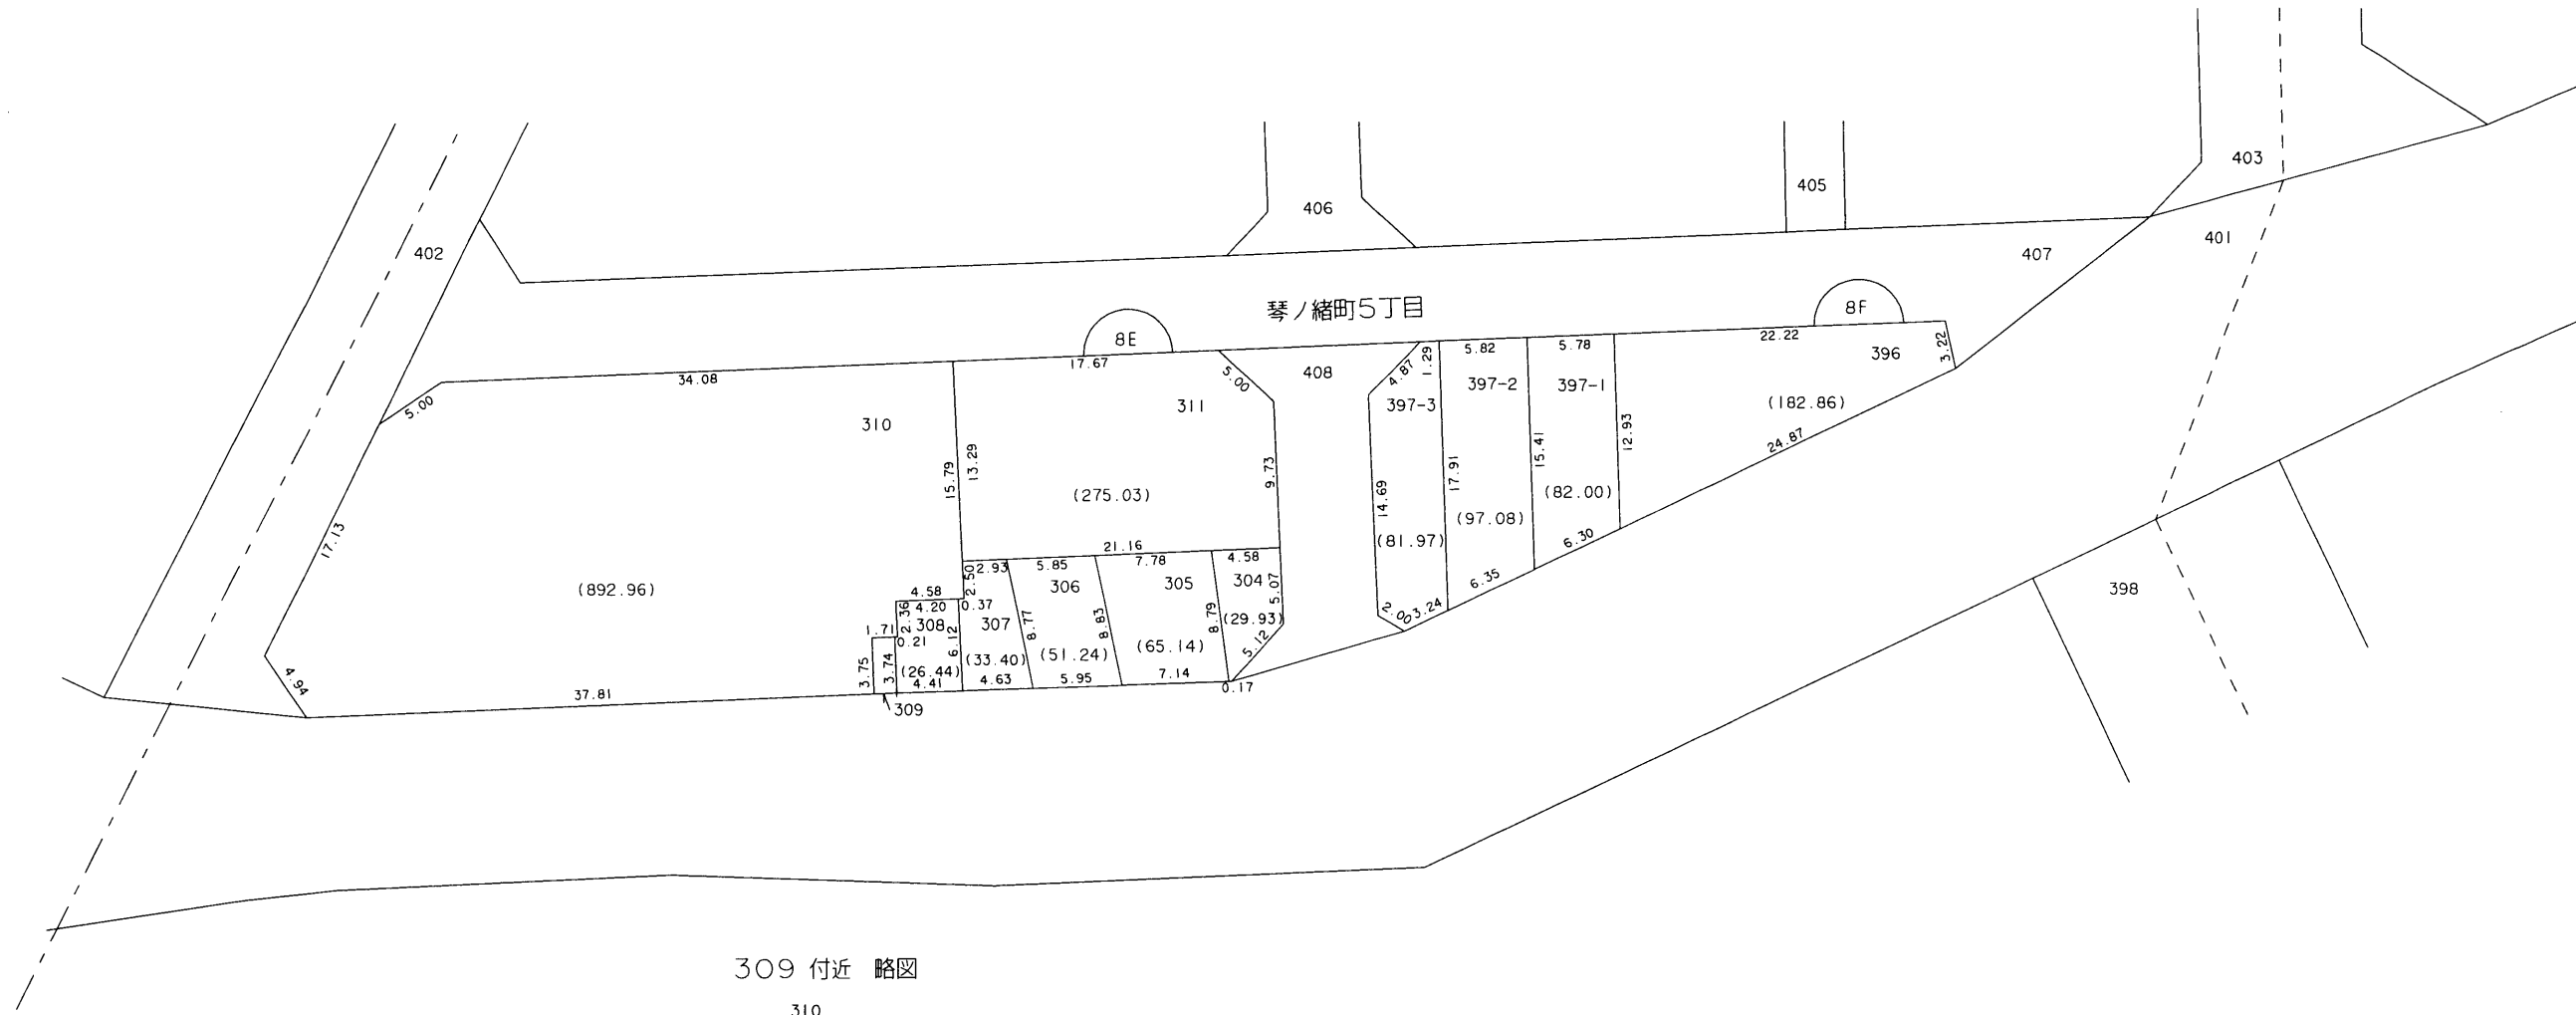

309 付近 略図

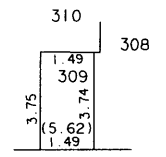

○印が換地です

地積はm²・辺長はmを示す