



換地図 兼 確定図

琴 緒 換地区 9A 街区

旭通1丁目の一部

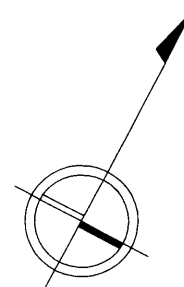

縮尺 1:500

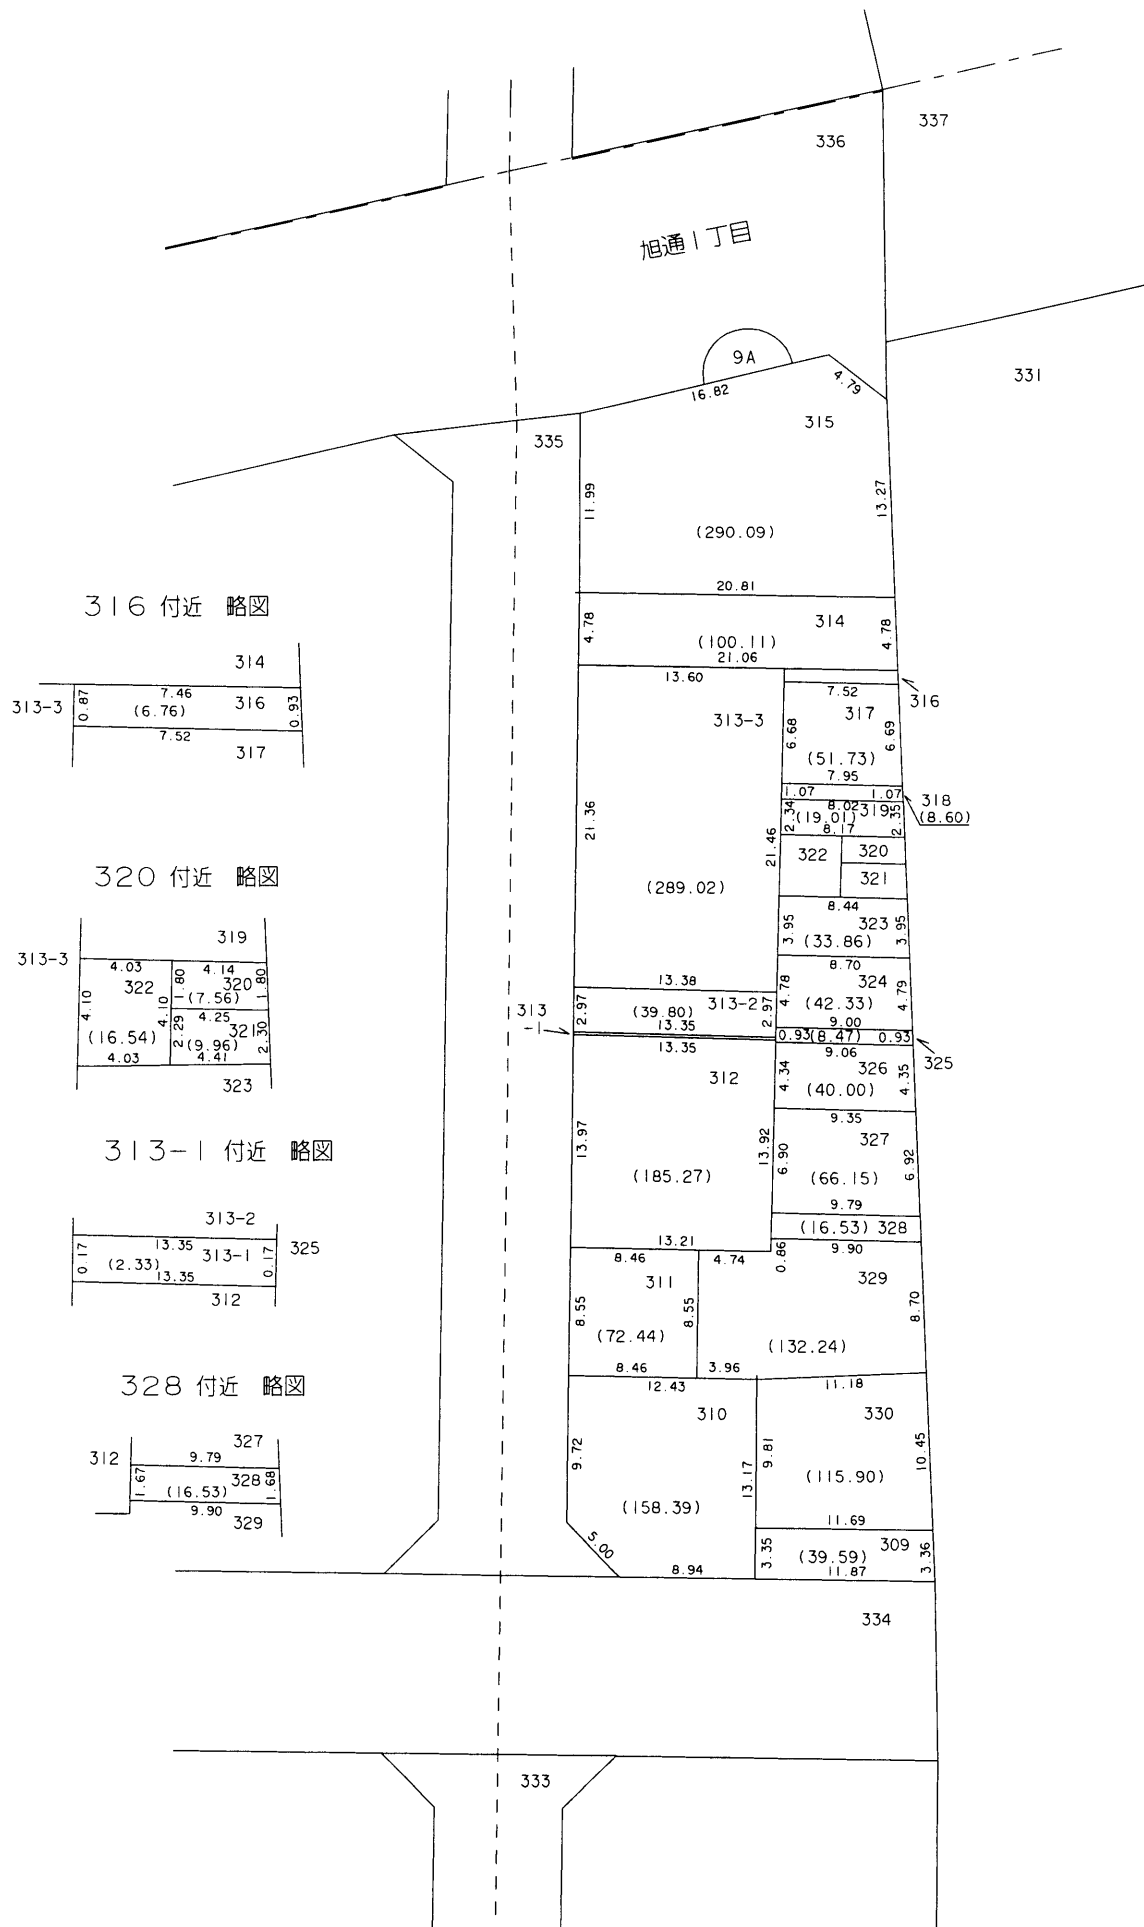

○印が換地です