


換地図 兼 確定図


宮 本 換地区 I O B 街区

割塚通3丁目の一部

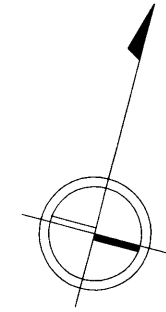


縮尺 1 : 500


321 付近 略図

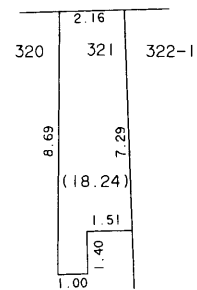



319 付近 略図

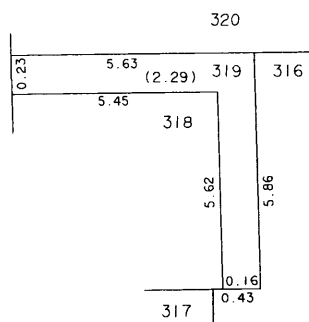

323 付近 略図

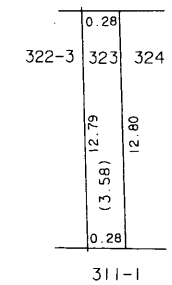

311-1 付近 略図

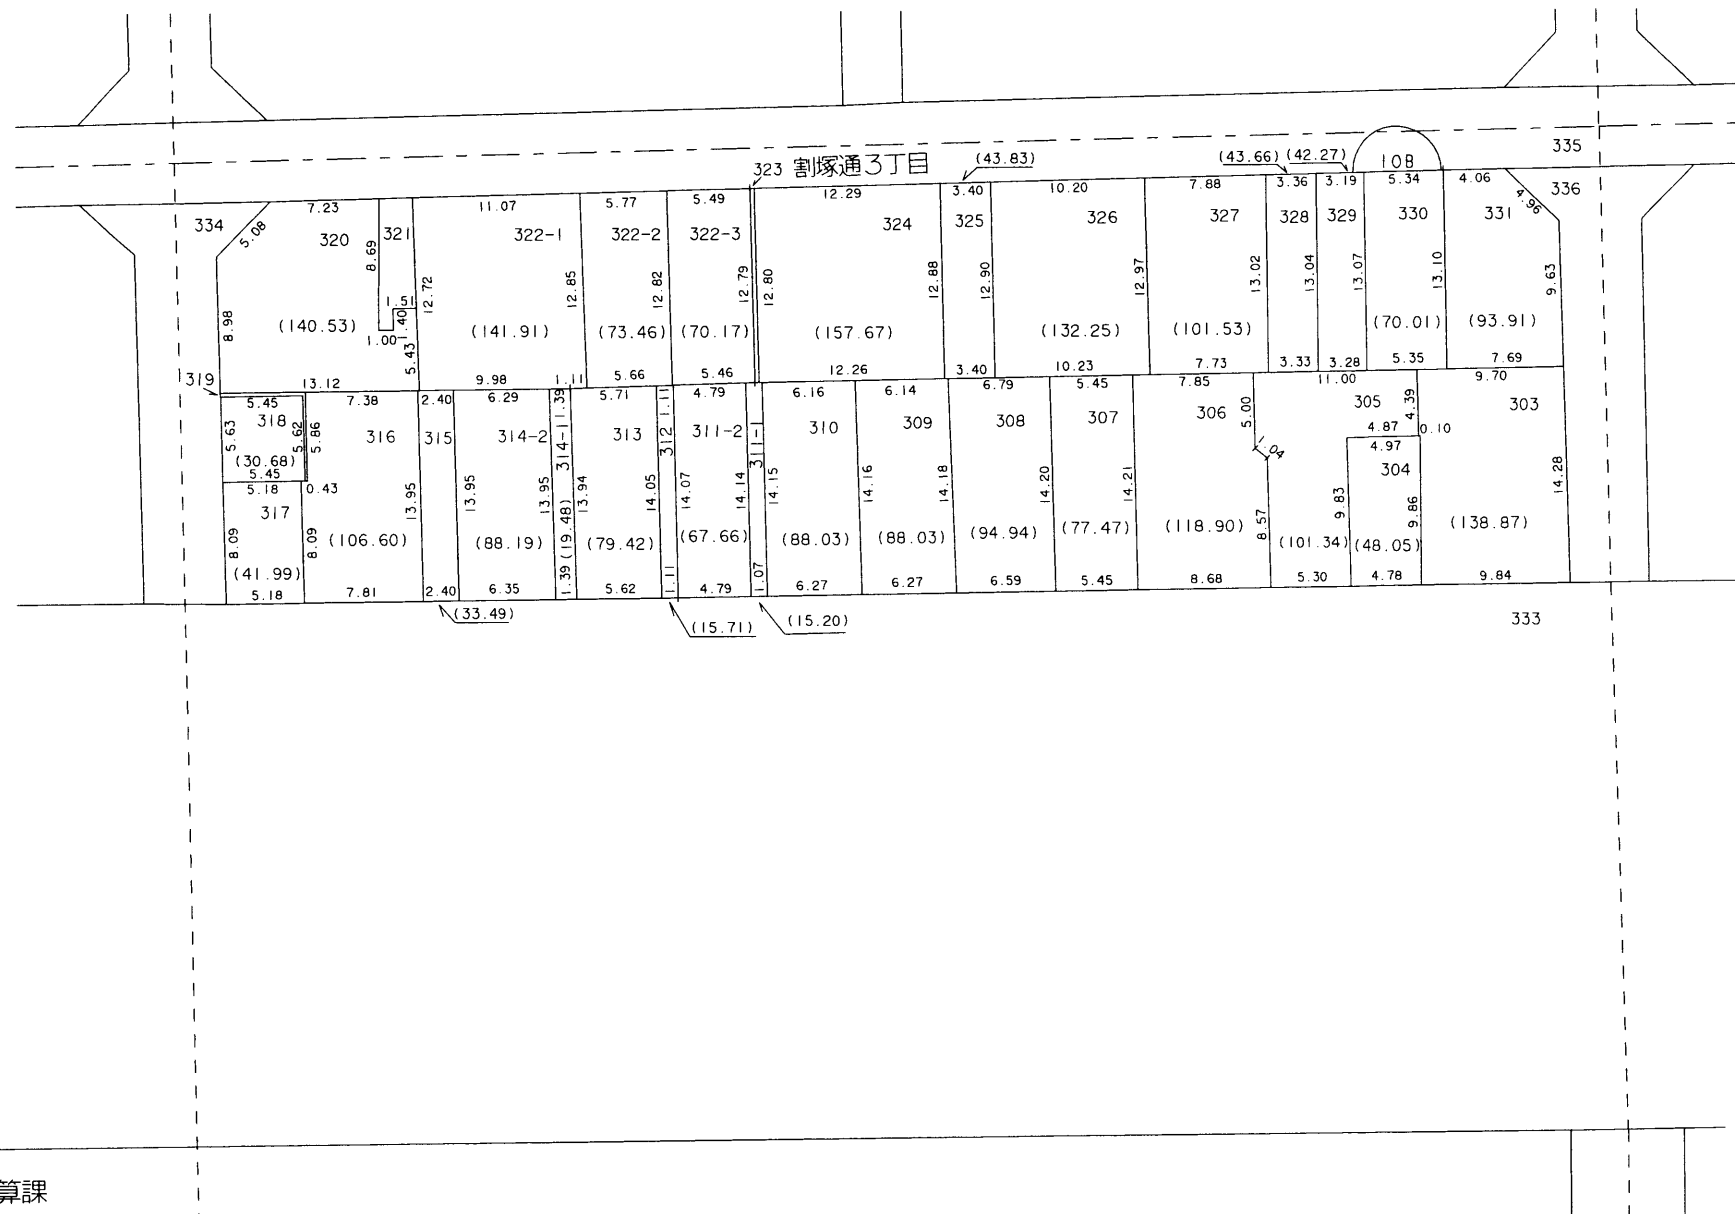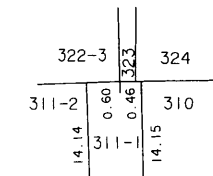

○印が換地です

地積は㎡・辺長は m を示す