



換地図 兼 確定図

宮 本 換地区 IOD 街区


割塚通2丁目の一部

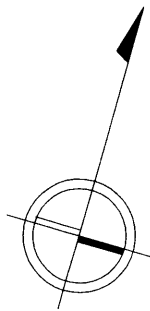


縮尺 1:500

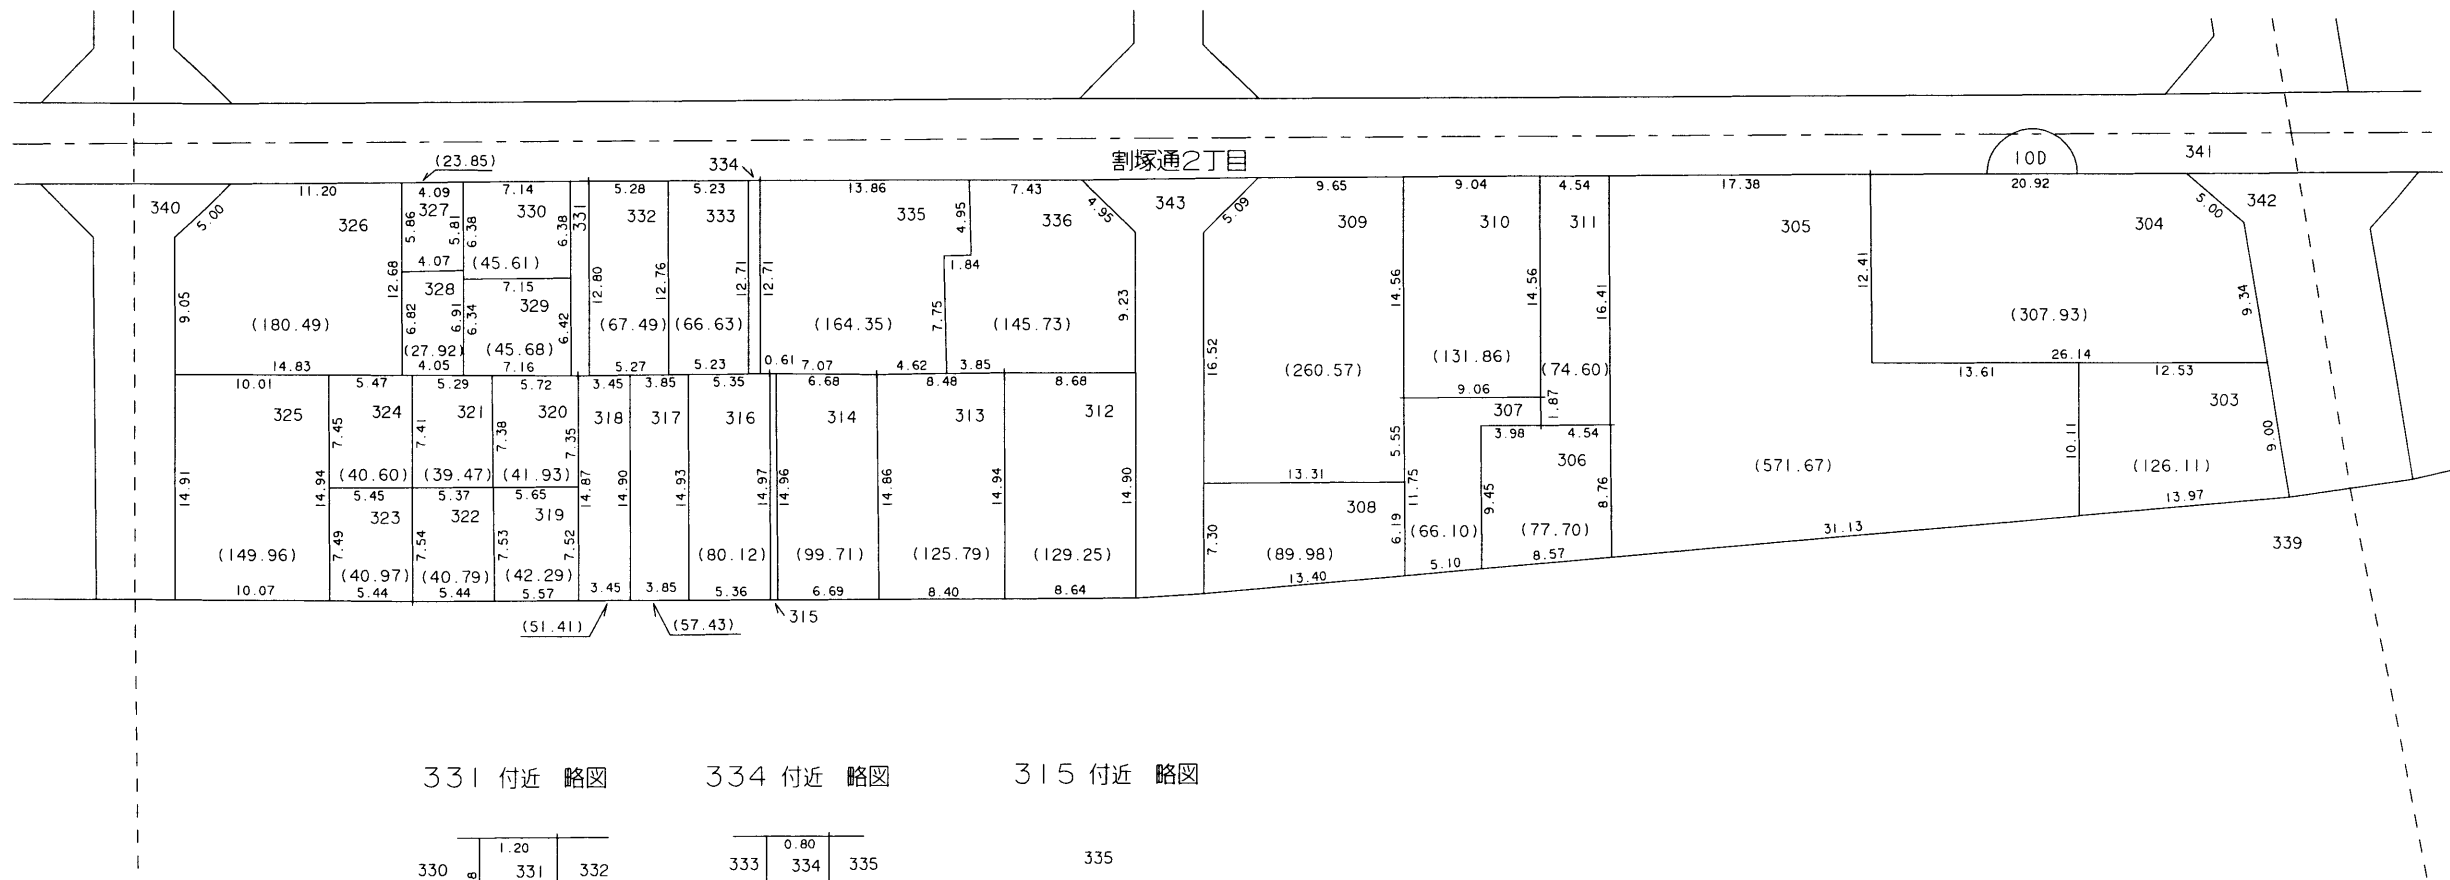


331 付近 略図

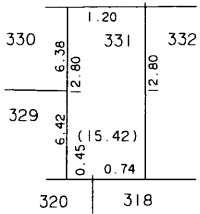

334 付近 略図

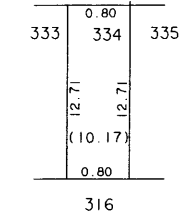

315 付近 略図

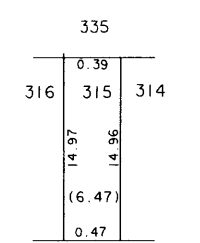

○印が換地です

地積は㎡・辺長は m を示す