



換地図 兼 確定図

宮 本 換地区 I I D 街区


割塚通4丁目の一部

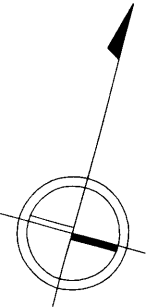

縮尺 1 : 500

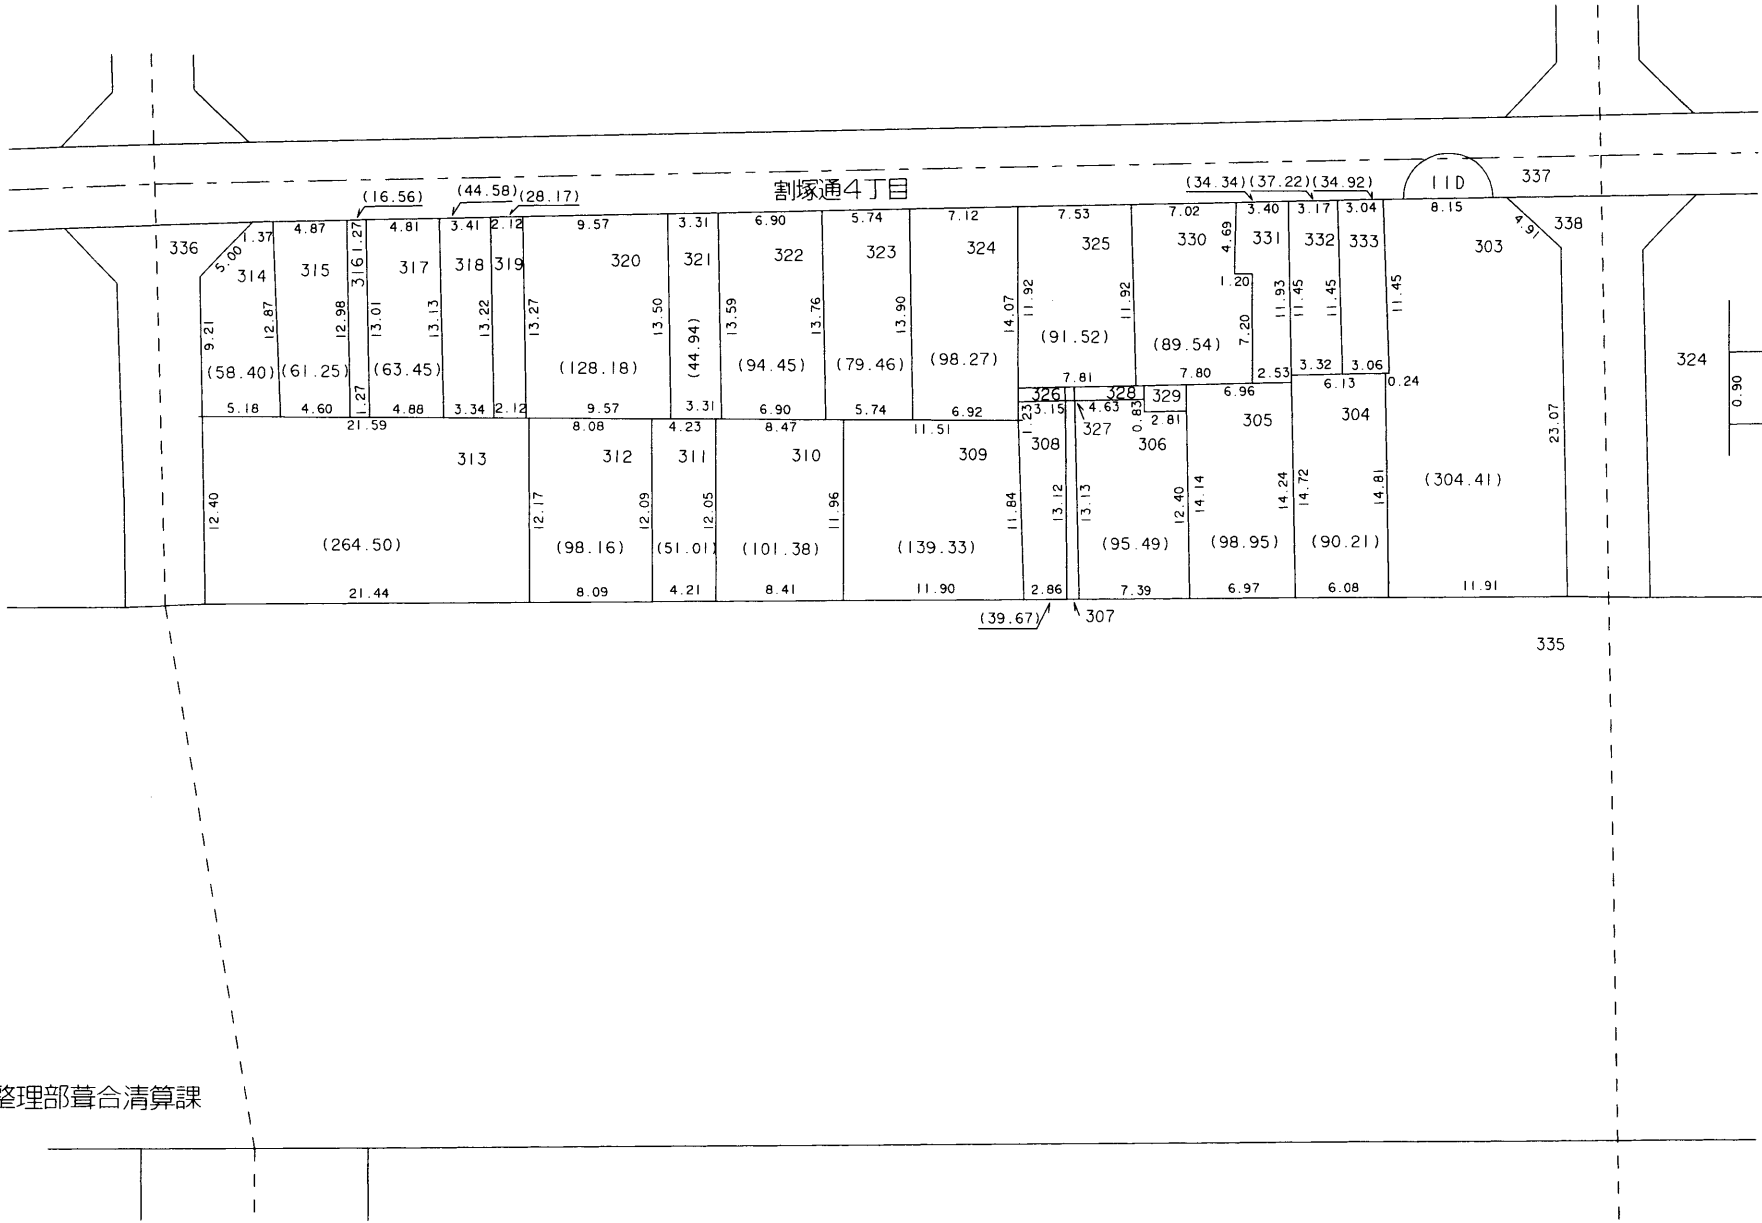

307 付近 略図

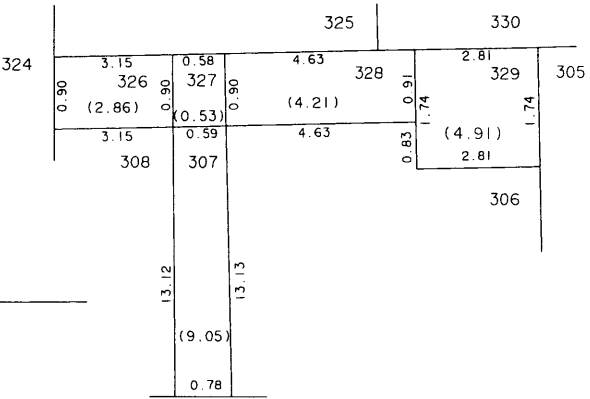

○印が換地です

地積は m^2 ・辺長は m を示す