



換地図 兼 確定図

宮 本 換地区 I I E 街区

割塚通5丁目の一部

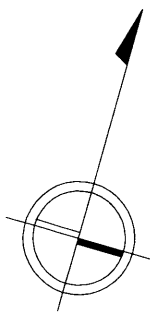

縮尺 1 : 500

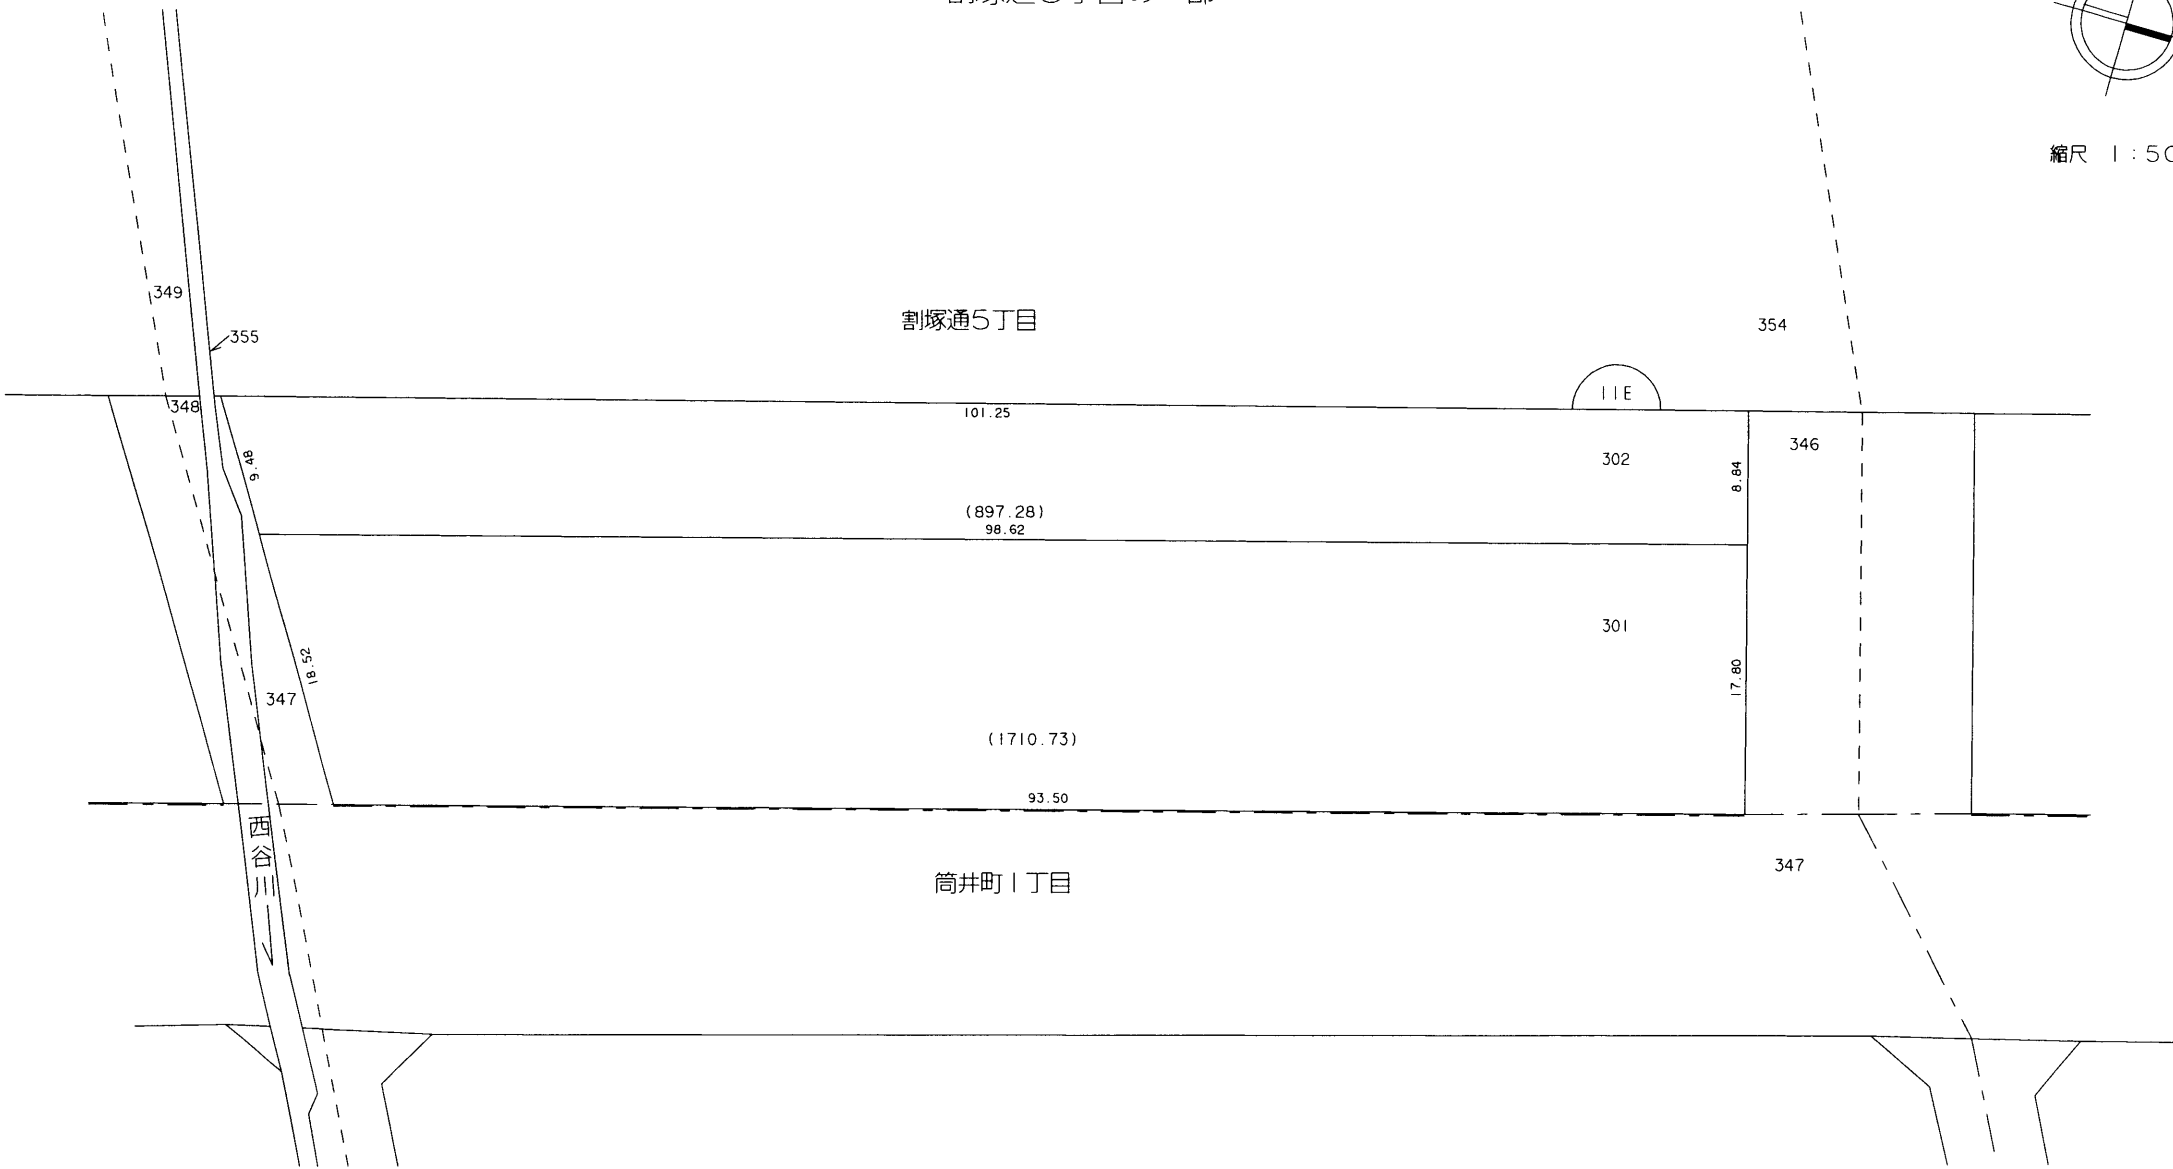

○印が換地です