



換地図 兼 確定図

宮 本 換地区 I I F 街区

割塚通 3丁目 4丁目 の一部

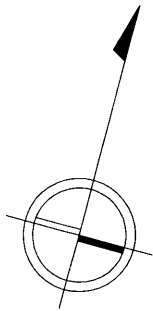

縮尺 1 : 1000

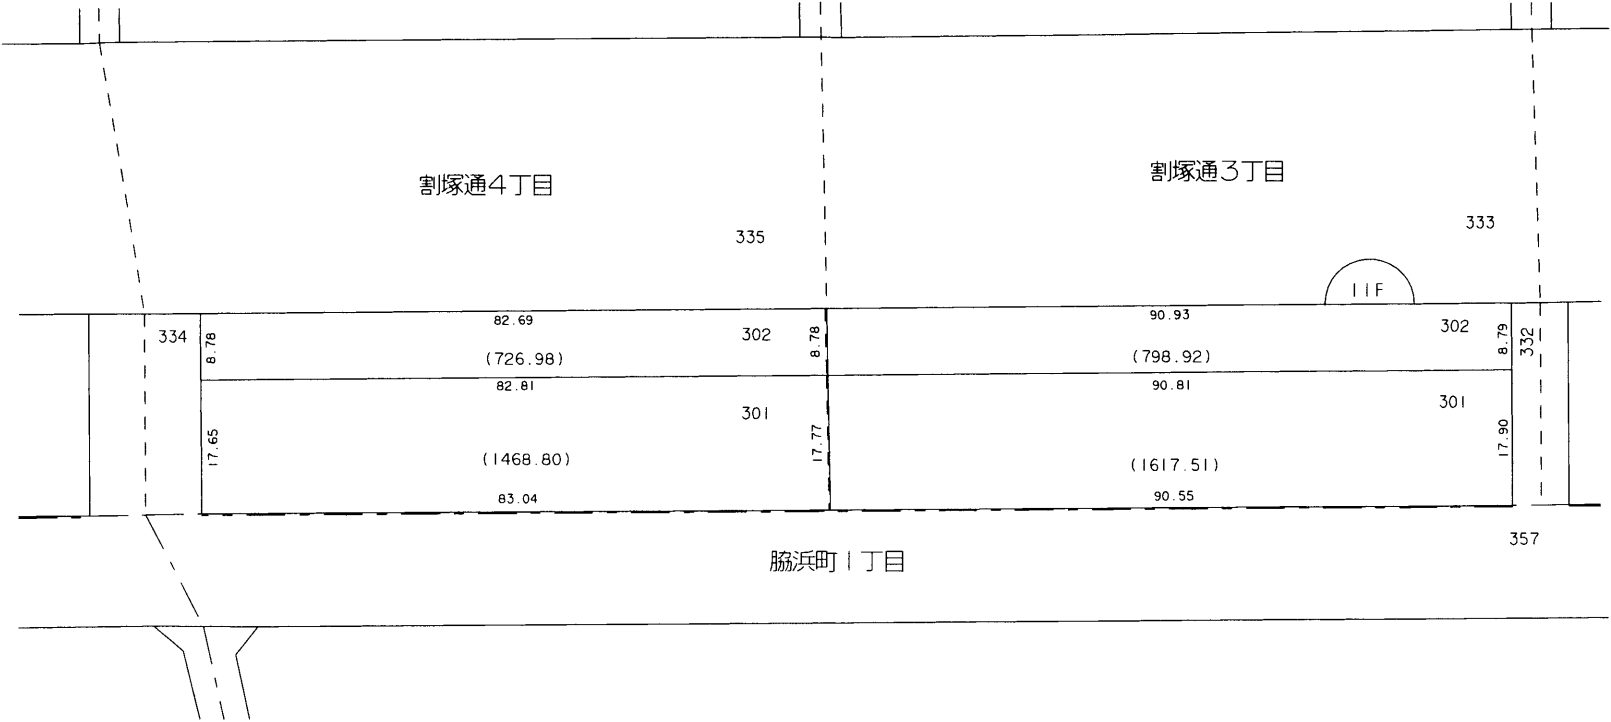

○印が換地です