


換地図 兼 確定図

宮 本 換地区 12A 街区

大日通7丁目

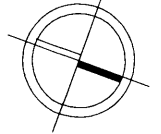


縮尺 1 : 500


大日通7丁目

(12.98)


12A

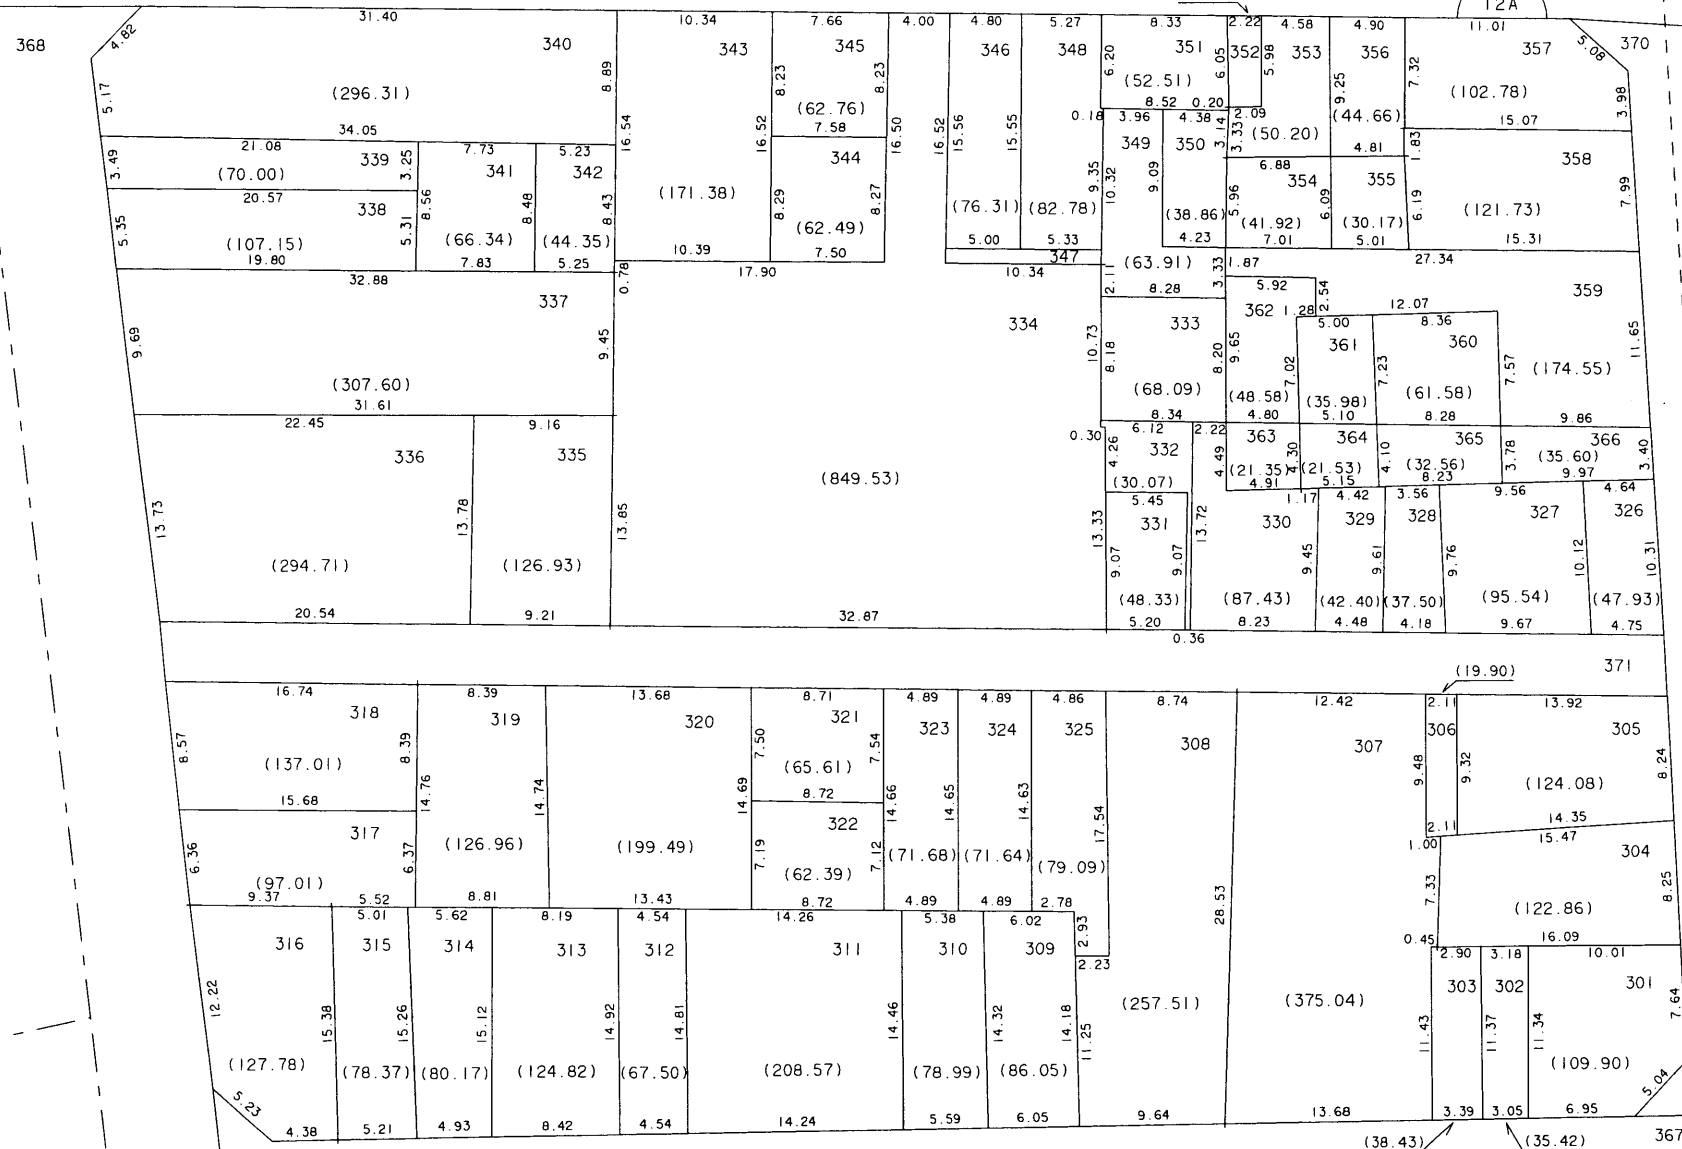


347 付近 略図

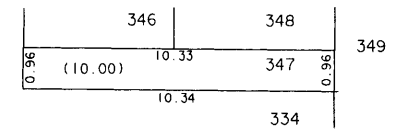

332 付近 略図

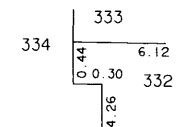

352 付近 略図

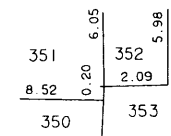

○印が換地です

地積は㎡・辺長はmを示す