



換地図 兼 確定図

宮 本 換地区 I A 街区


坂口通 I 丁目の一部

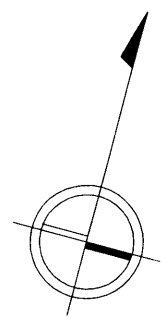


縮尺 1 : 500

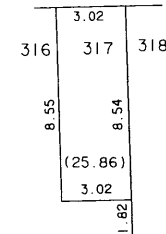


313 付近 略図

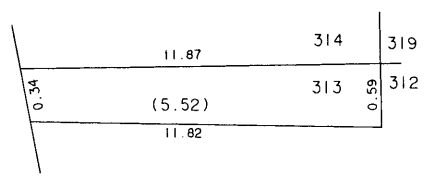

310 付近 略図

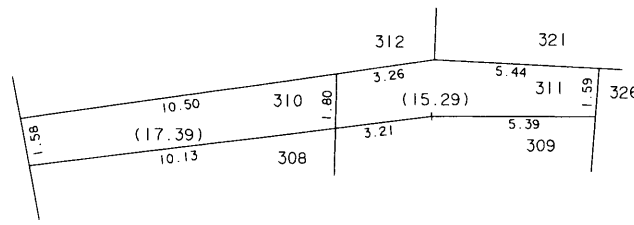

304 付近 略図

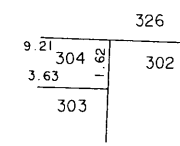

○印が換地です