


換地図 兼 確定図

宮 本 換地区 2A 街区


坂口通3丁目

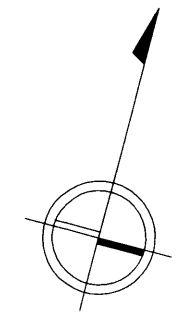


縮尺 1 : 500

坂口通3丁目


331 付近 略図

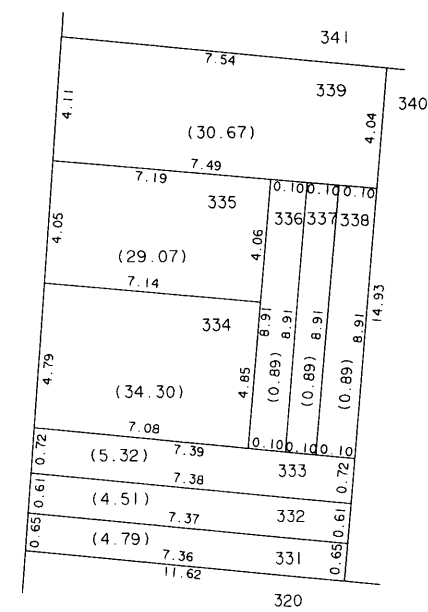


307 付近 略図

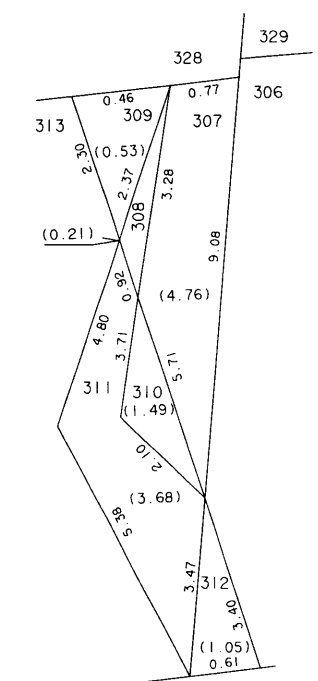

358-2 付近 略図

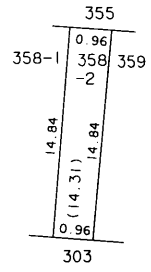

330 付近 略図

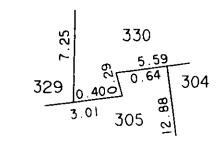

○印が換地です

地積は m^2 ・辺長は m を示す