


換地図 兼 確定図

宮 本 換地区 2B 街区



坂口通2丁目

坂口通2丁目

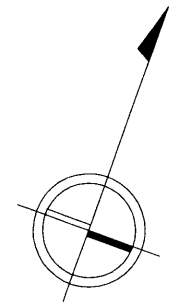

縮尺 1 : 500

303 付近 略図

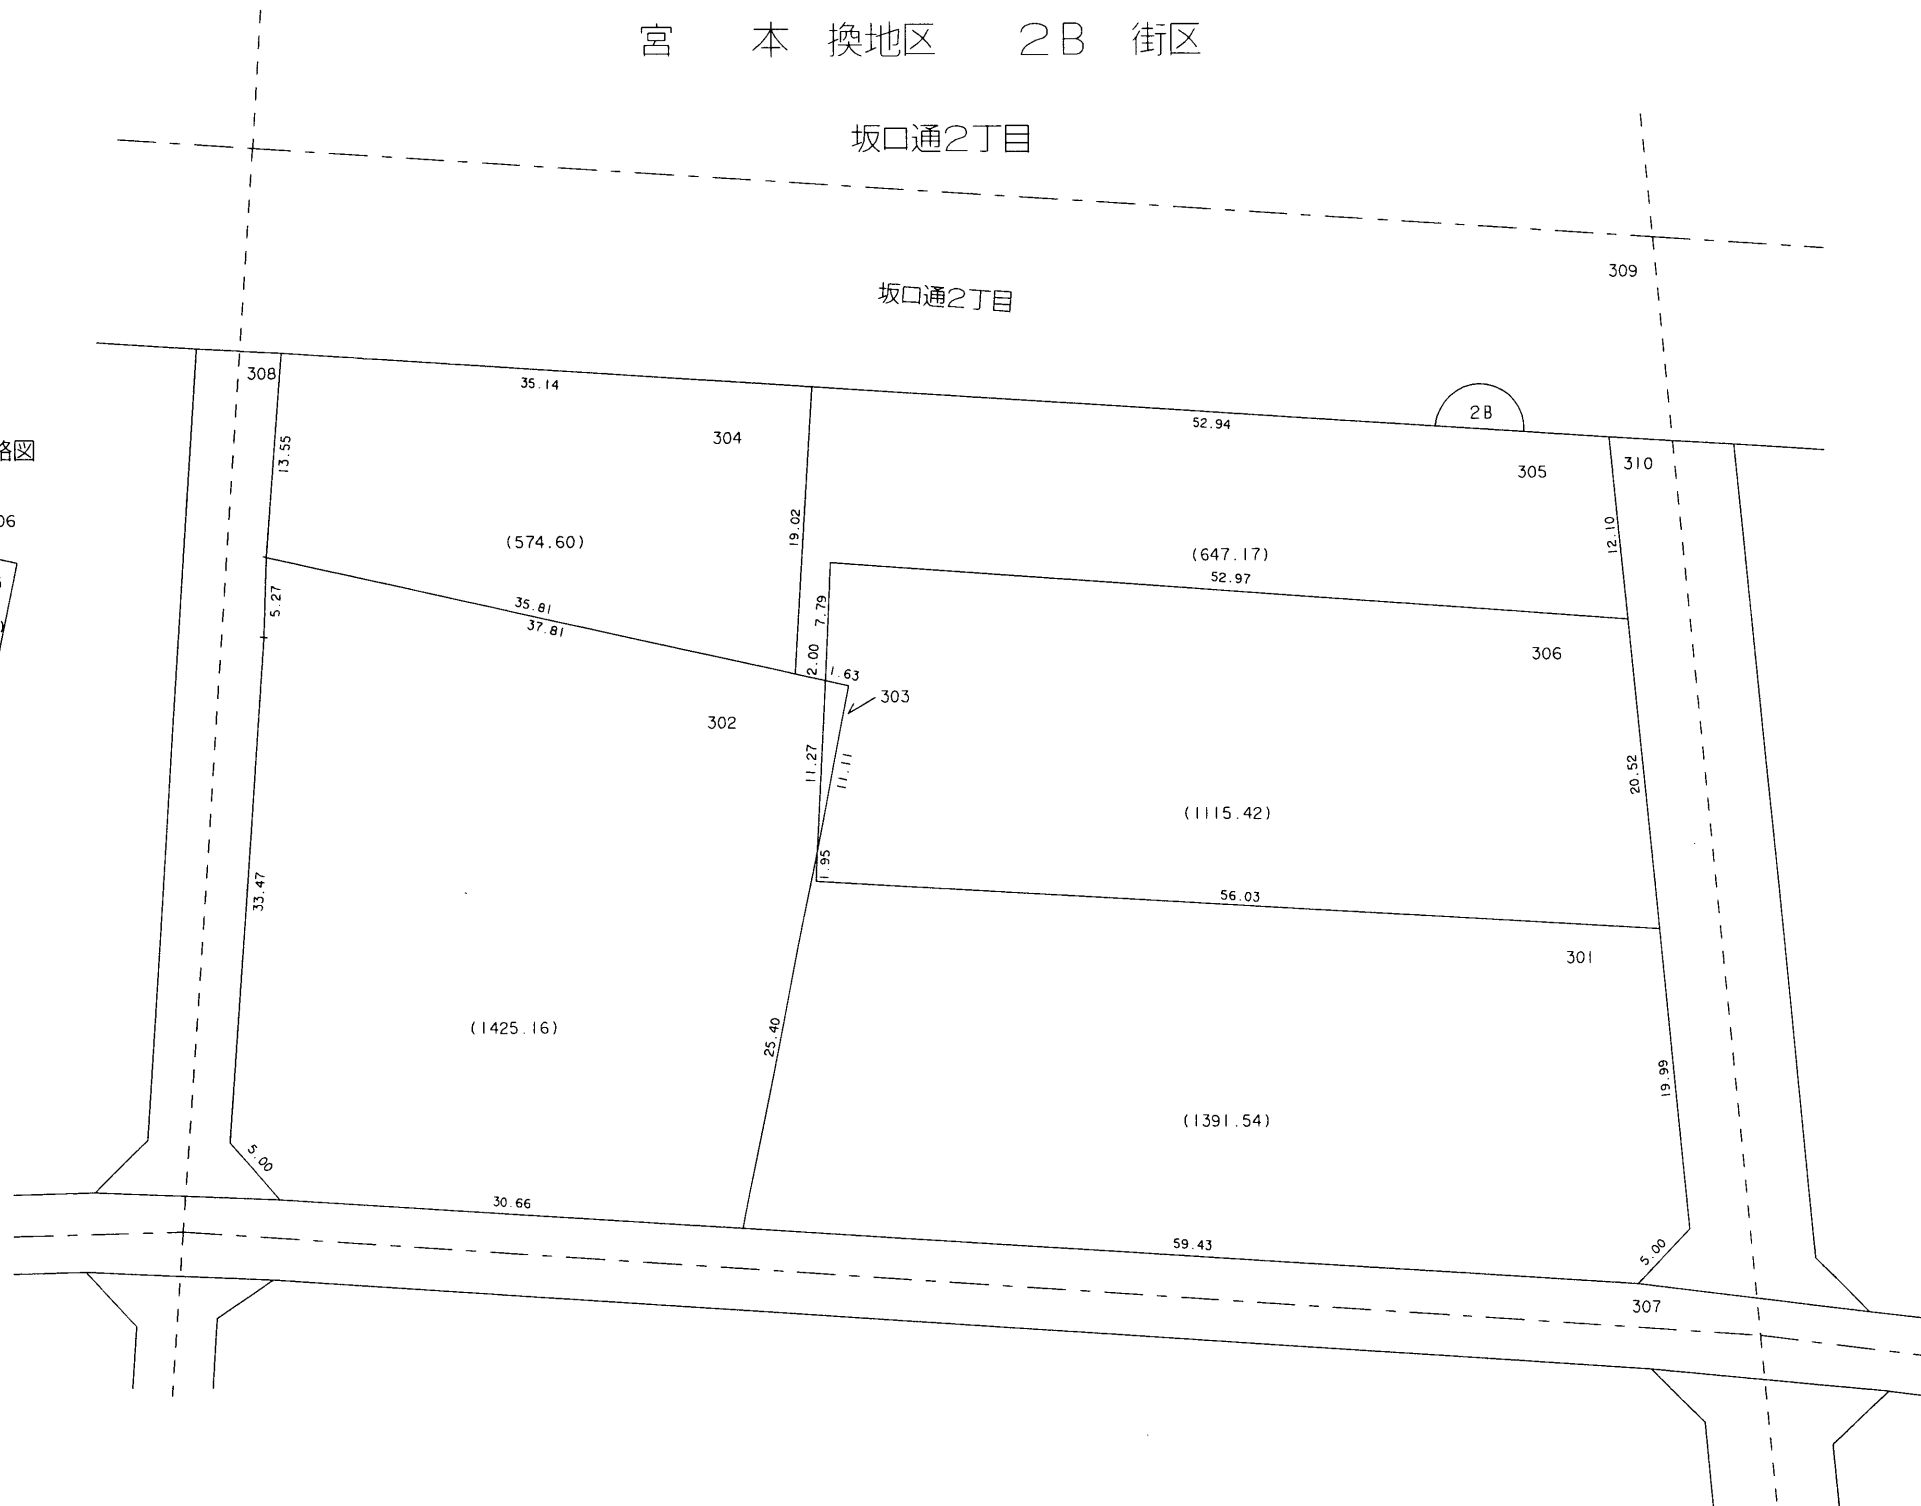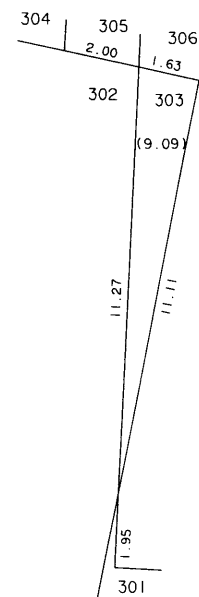

○印が換地です