


換地図 兼 確定図

宮 本 換地区 3A 街区


坂口通5丁目

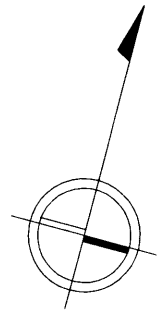


縮尺 1:500

坂口通5丁目


323 付近 略図

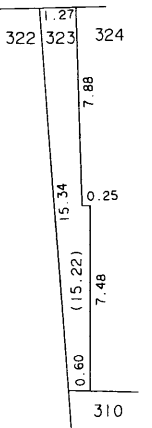


303 付近 略図

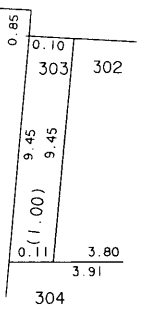

327 付近 略図

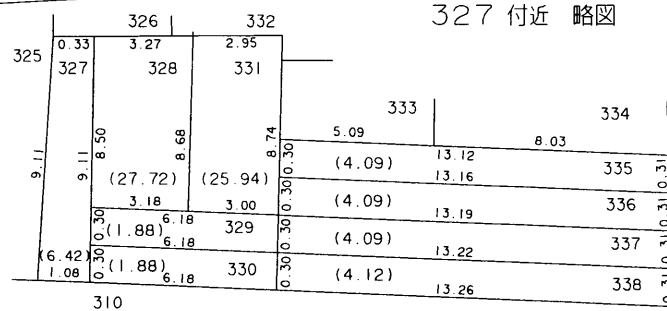

347 付近 略図

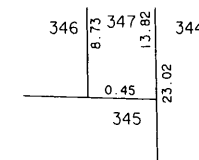

○印が換地です

地積は㎡・辺長は m を示す