
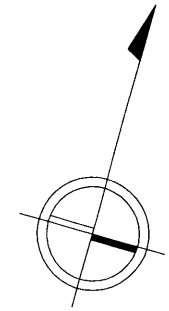


換地図 兼 確定図


宮 本 換地区 5A 街区

宮本通1丁目の一部

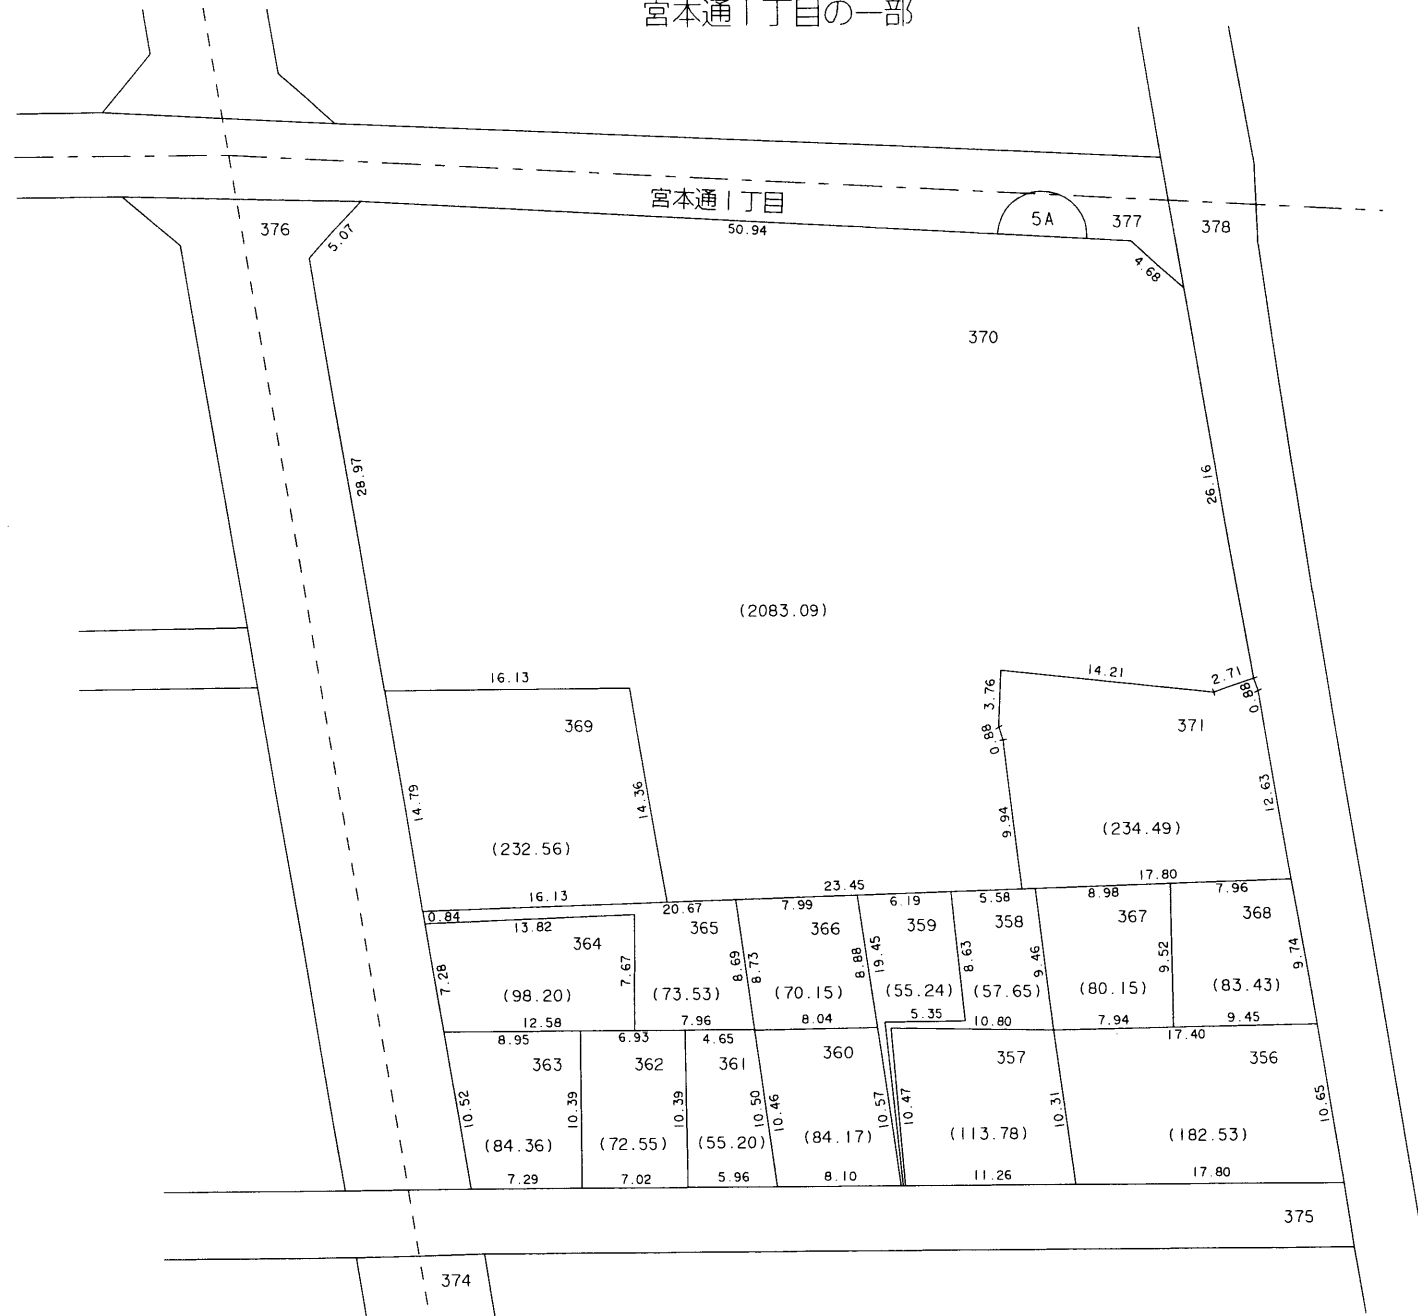

縮尺 1 : 500

359 付近 略図

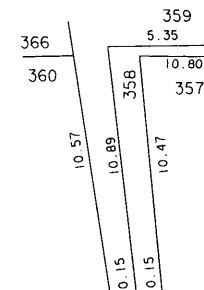

○印が換地です

地積は m^2 ・辺長は m を示す