



換地図 兼 確定図

宮 本 換地区 5C 街区

坂口通1丁目の一部
宮本通1丁目の一部

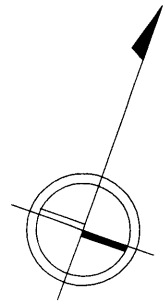

縮尺 1:1000

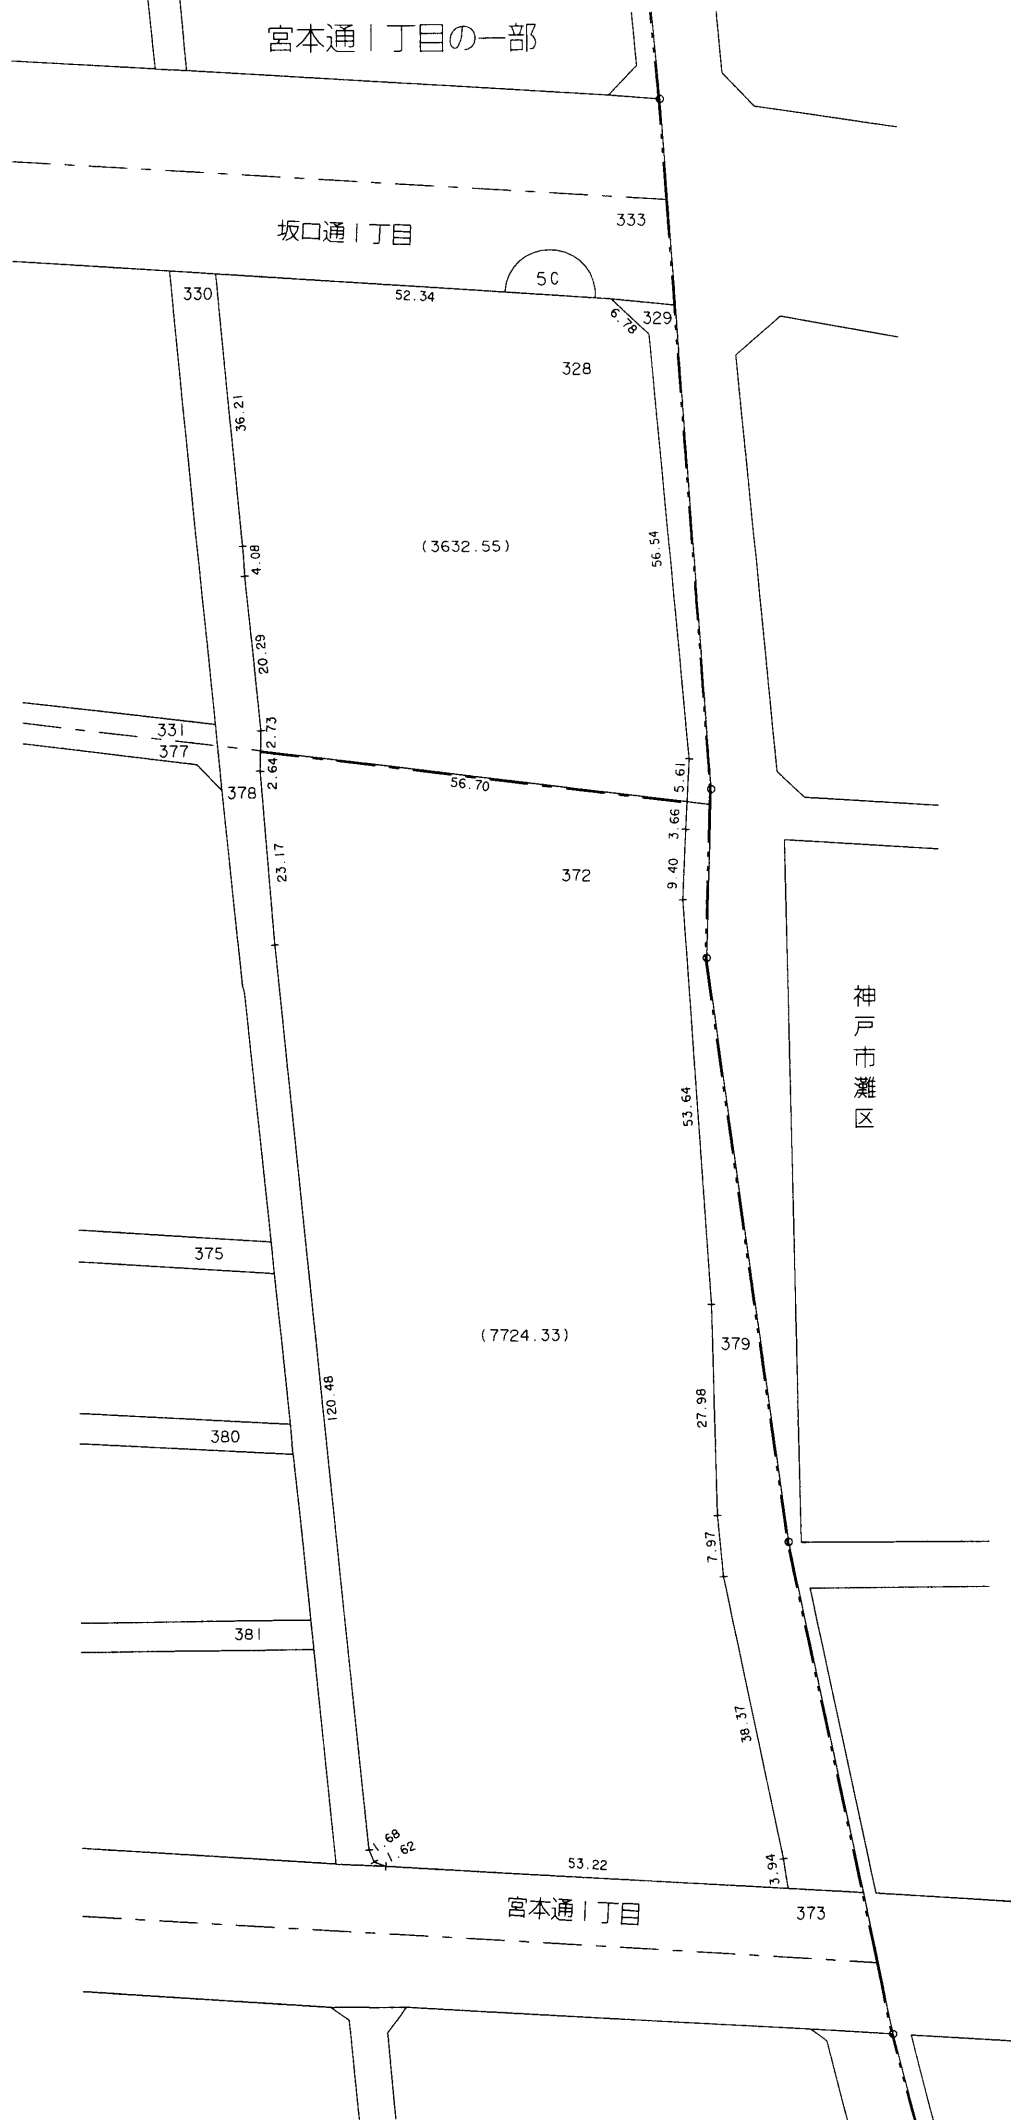

○印が換地です