



換地図 兼 確定図

宮 本 換地区 6B 街区


宮本通2丁目の一部

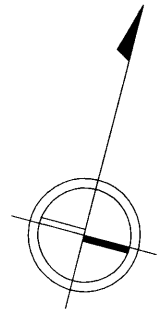


縮尺 1 : 500

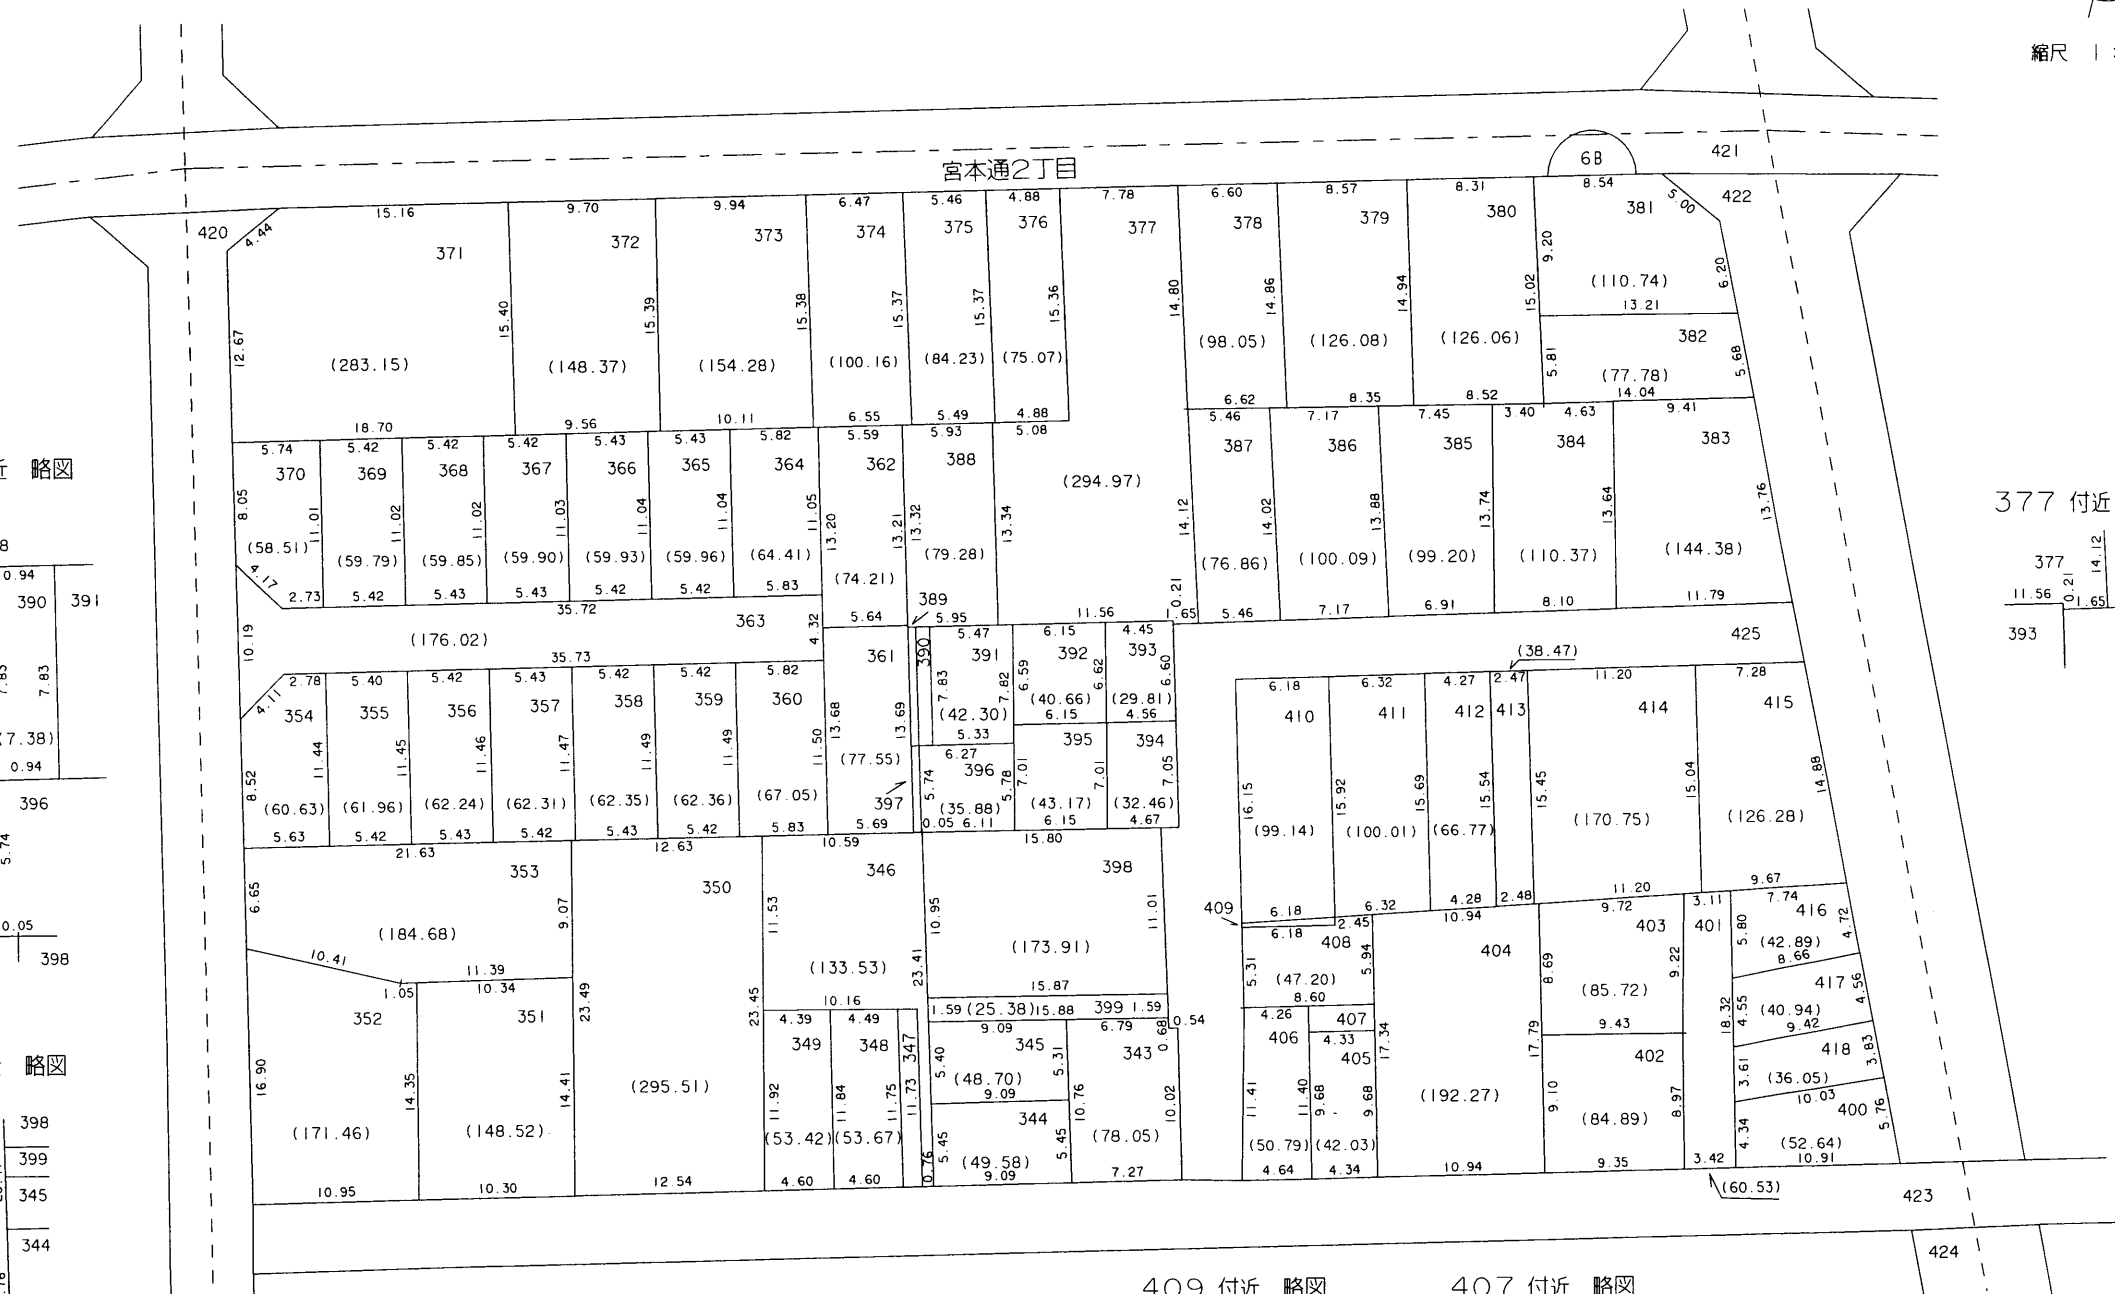


389 付近 略図

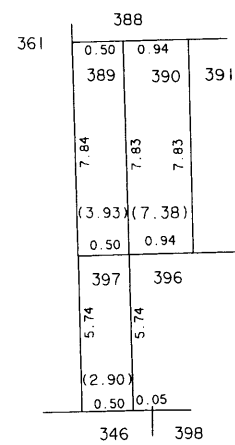


347 付近 略図

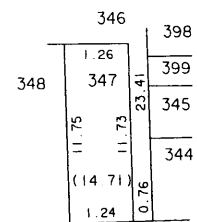


377 付近 略図

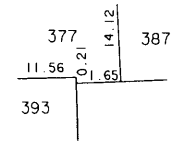

409 付近 略図

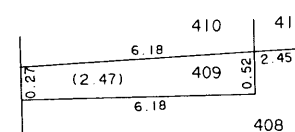

407 付近 略図

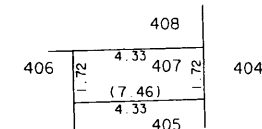

○印が換地です

地積は m^2 ・辺長は m を示す