


換地図 兼 確定図


宮 本 換地区 6C 街区

宮本通2丁目の一部

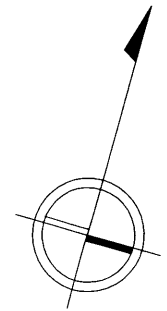


縮尺 1 : 500


312 付近 略図

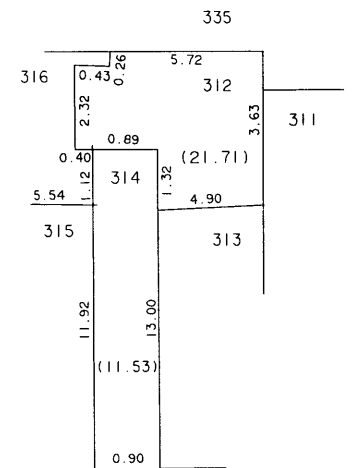



308 付近 略図

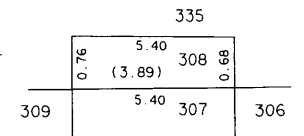

302 付近 略図

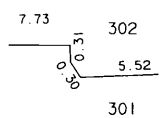

321 付近 略図

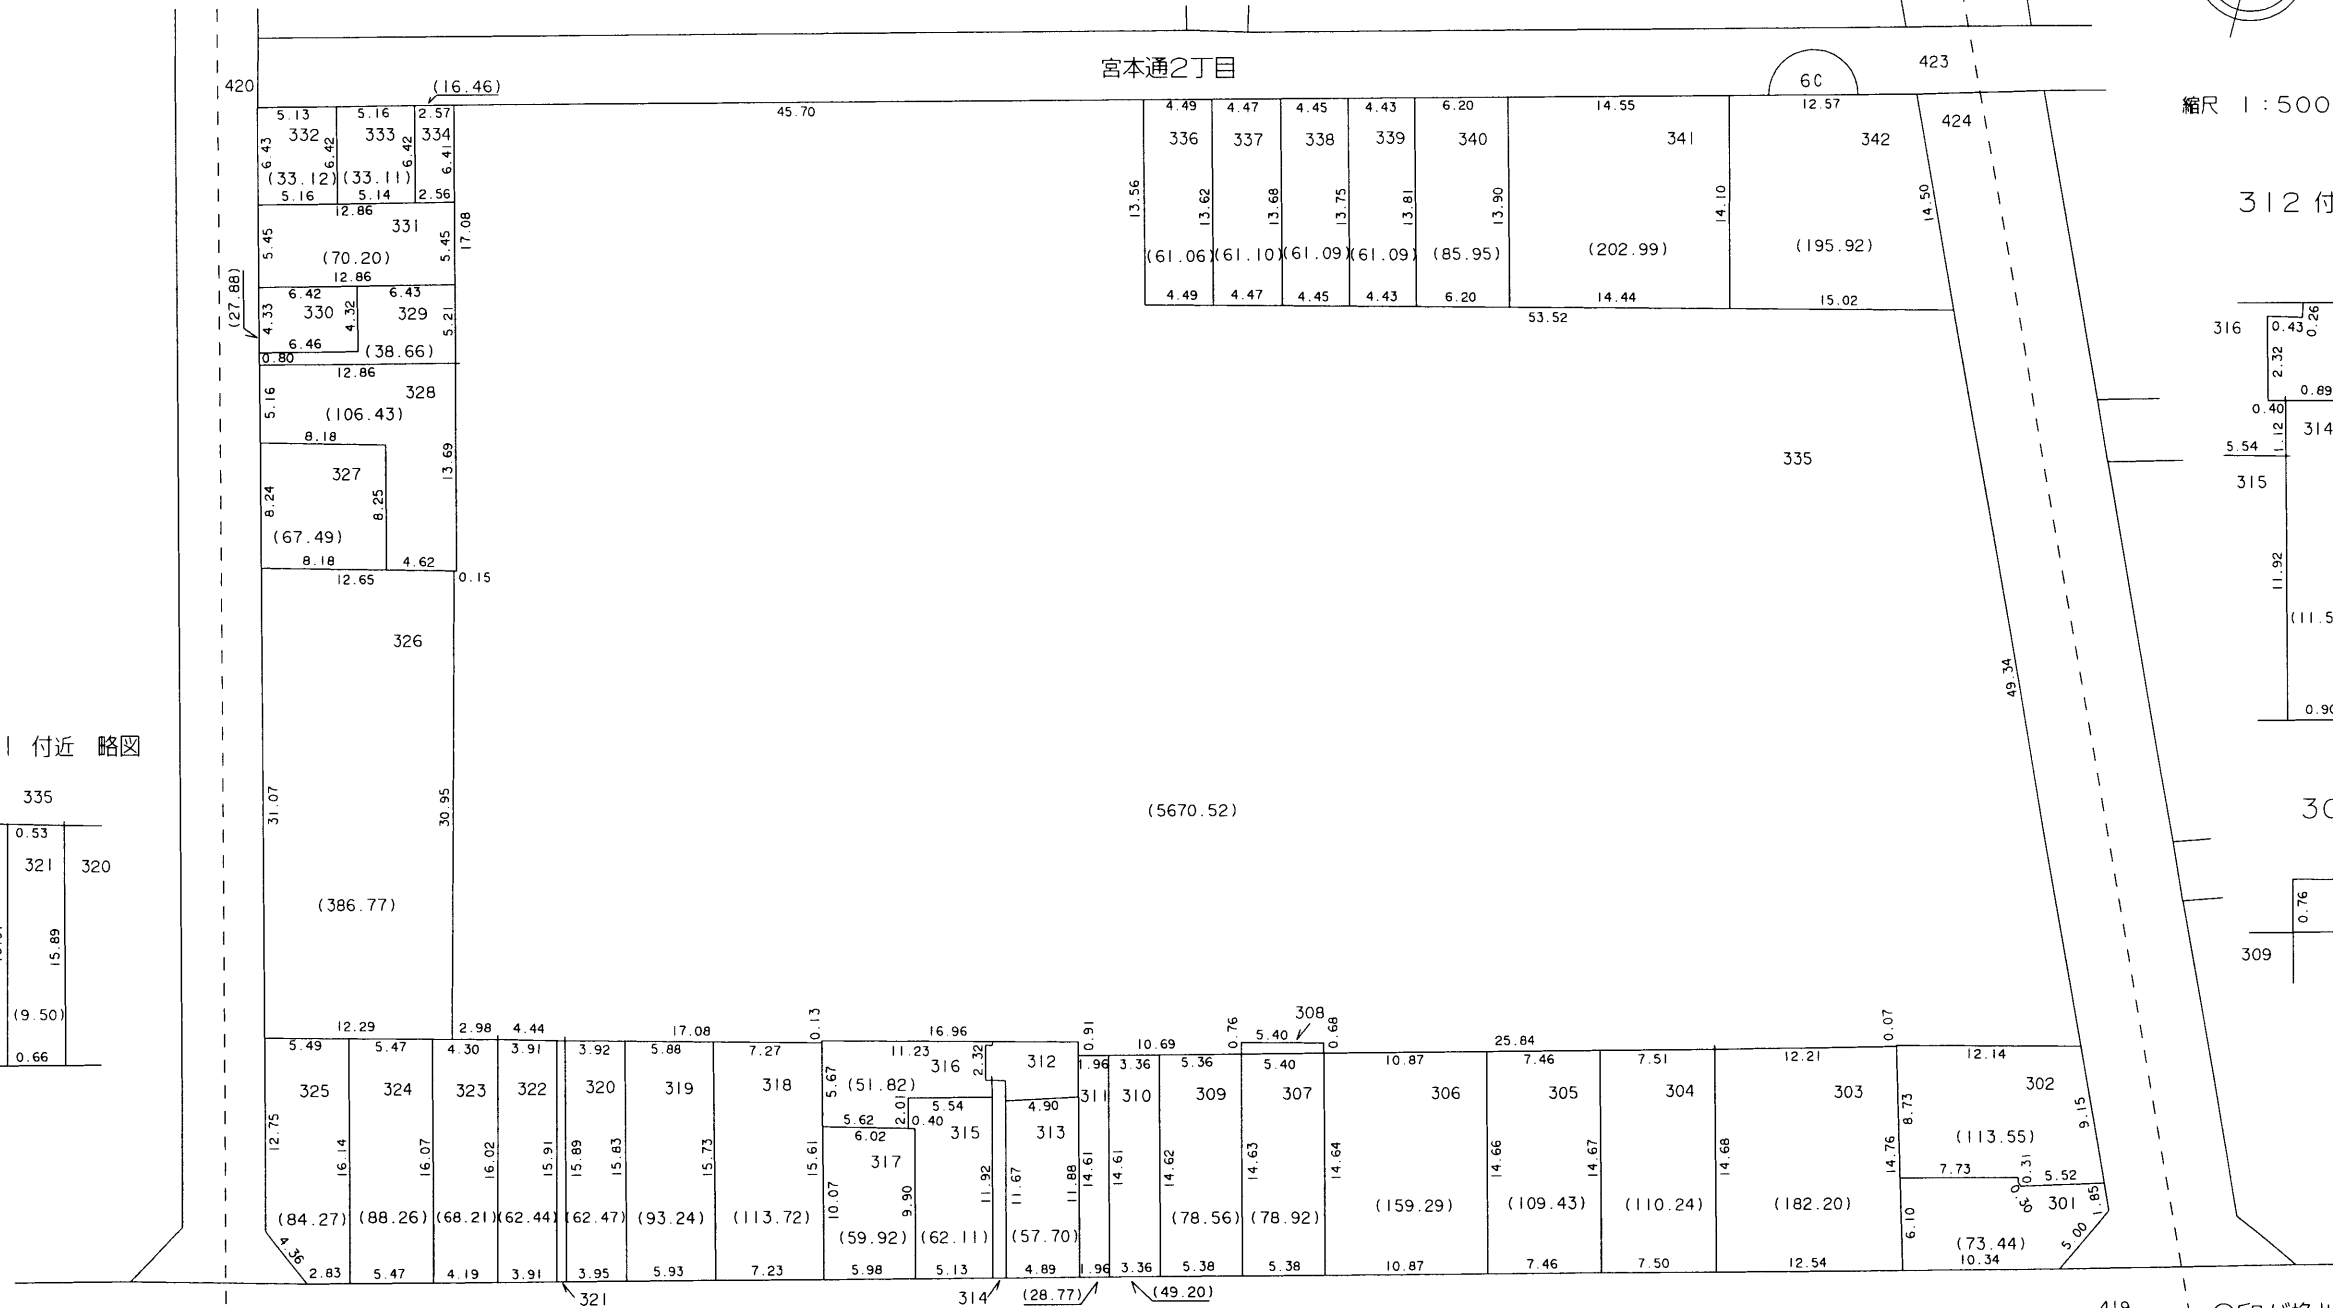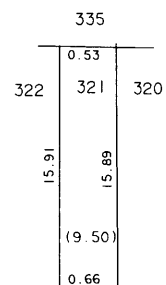

○印が換地です