



換地図 兼 確定図

宮 本 換地区 7A 街区


宮本通5丁目の一部

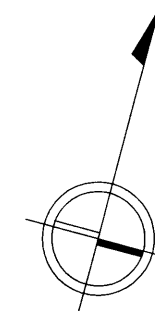

縮尺 1:500

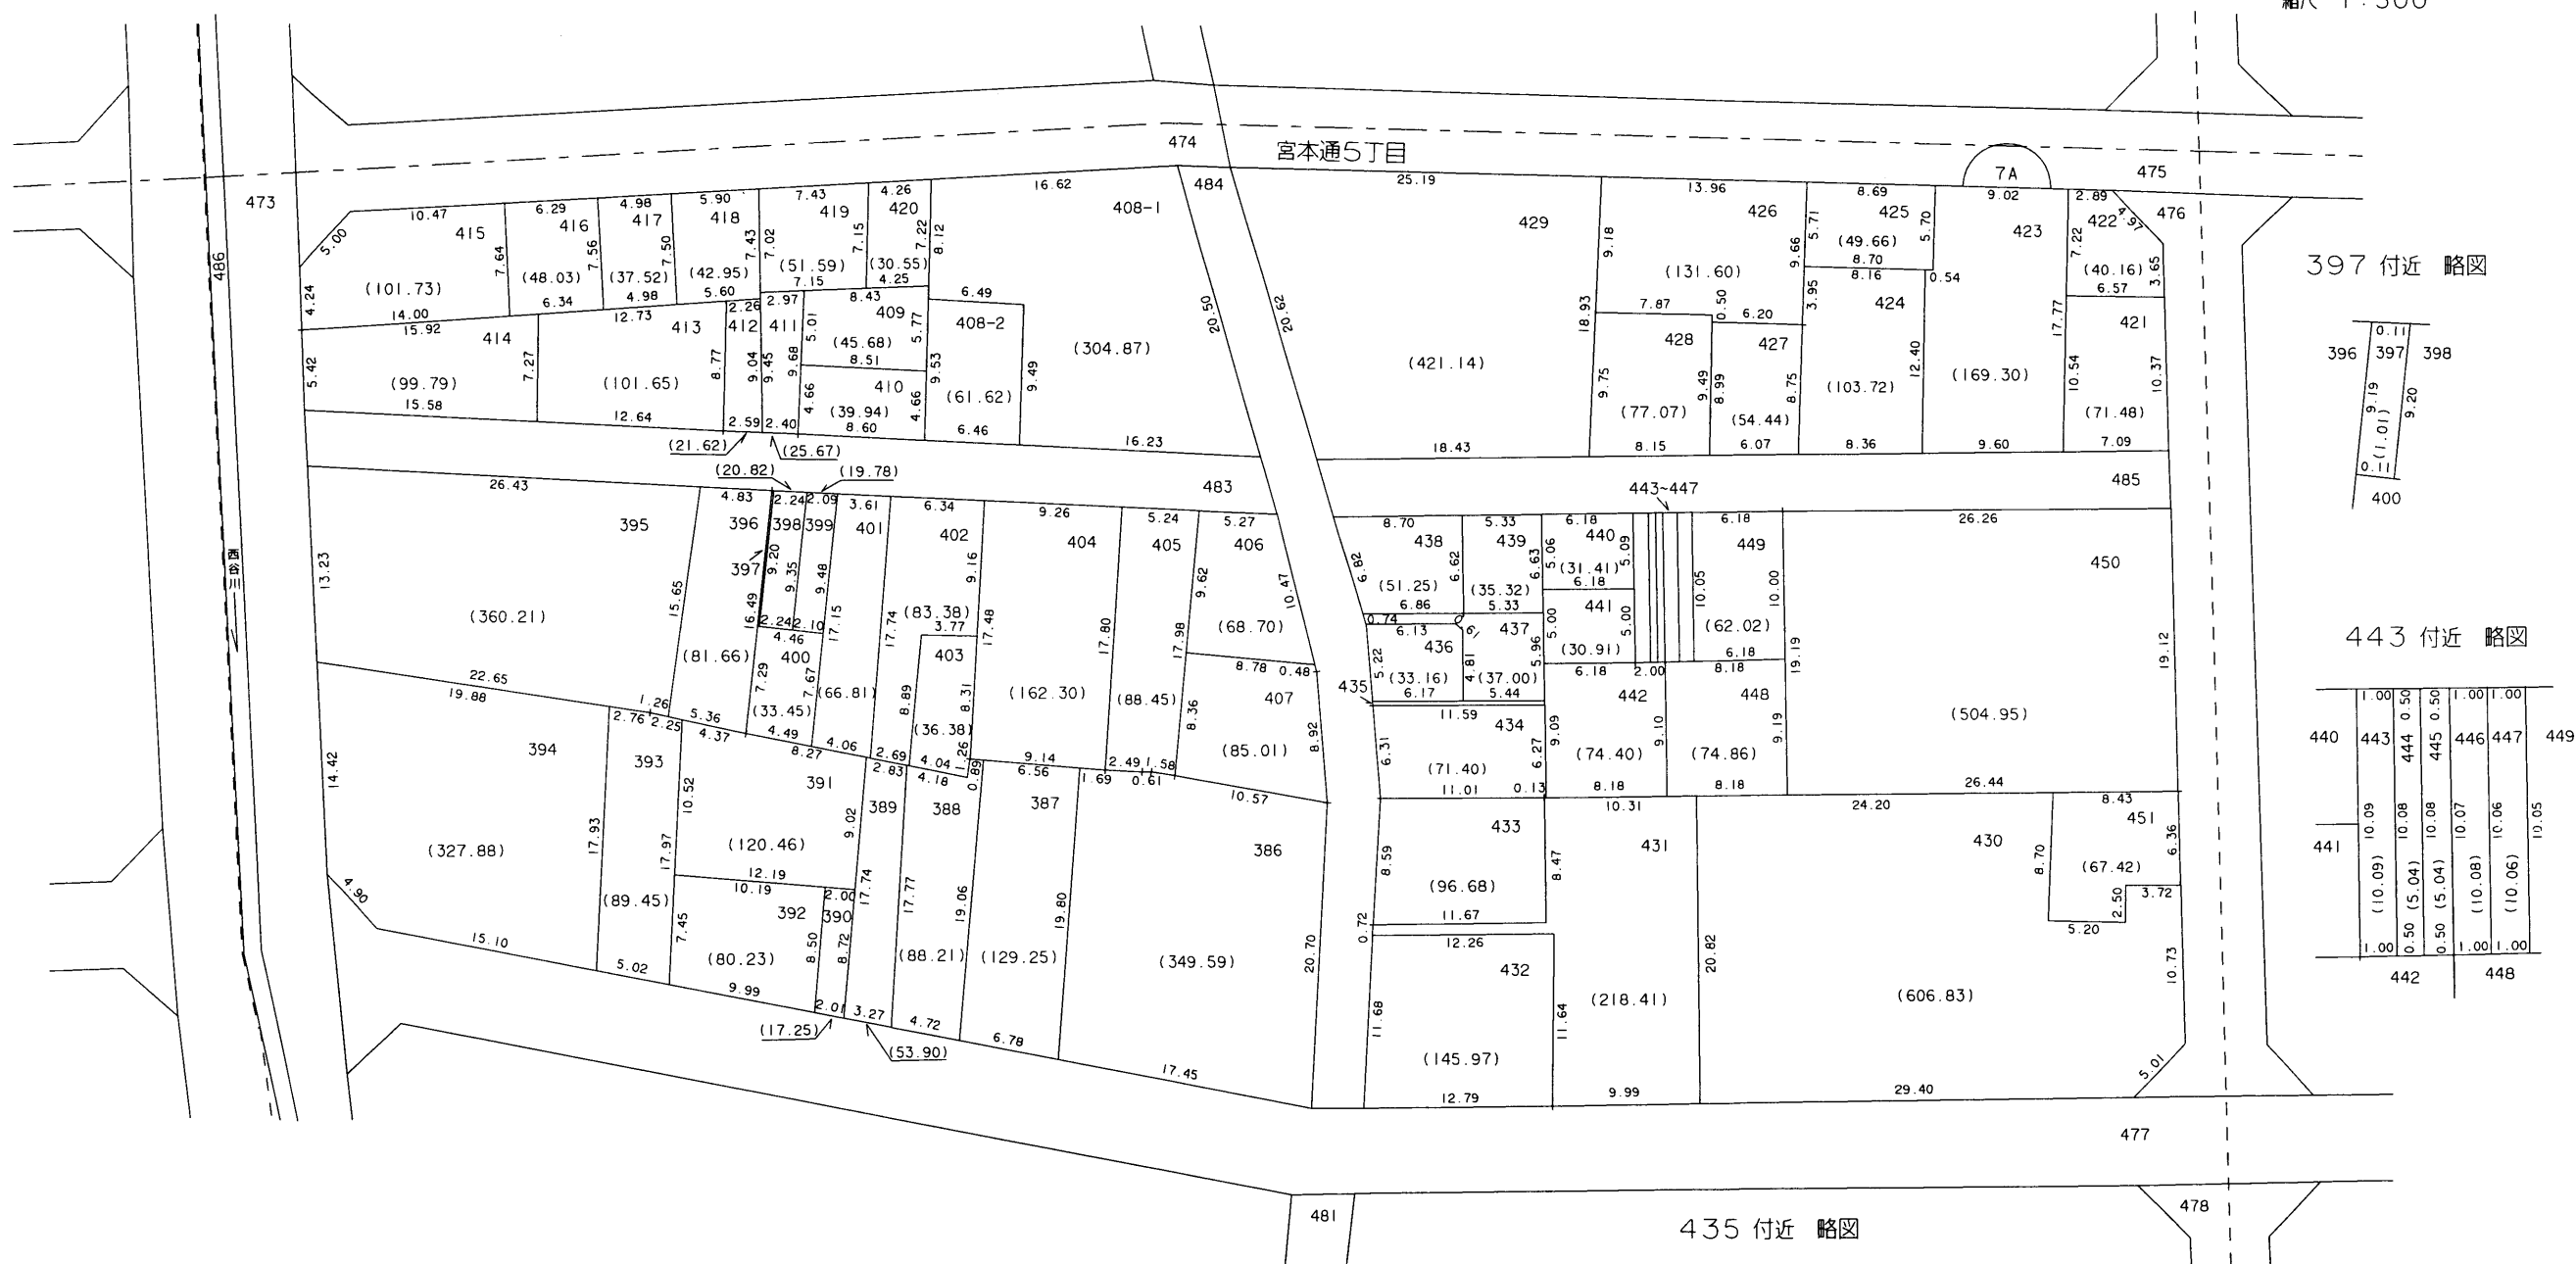

神戸市都市計画局区画整理部清算課

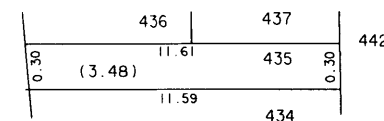

○印が換地です

地積は㎡・辺長はmを示す