



換地図 兼 確定図

宮 本 換地区 9A 9C 街区


大日通1丁目の一部
割塚通1丁目の一部

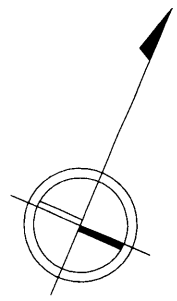

縮尺 1 : 500

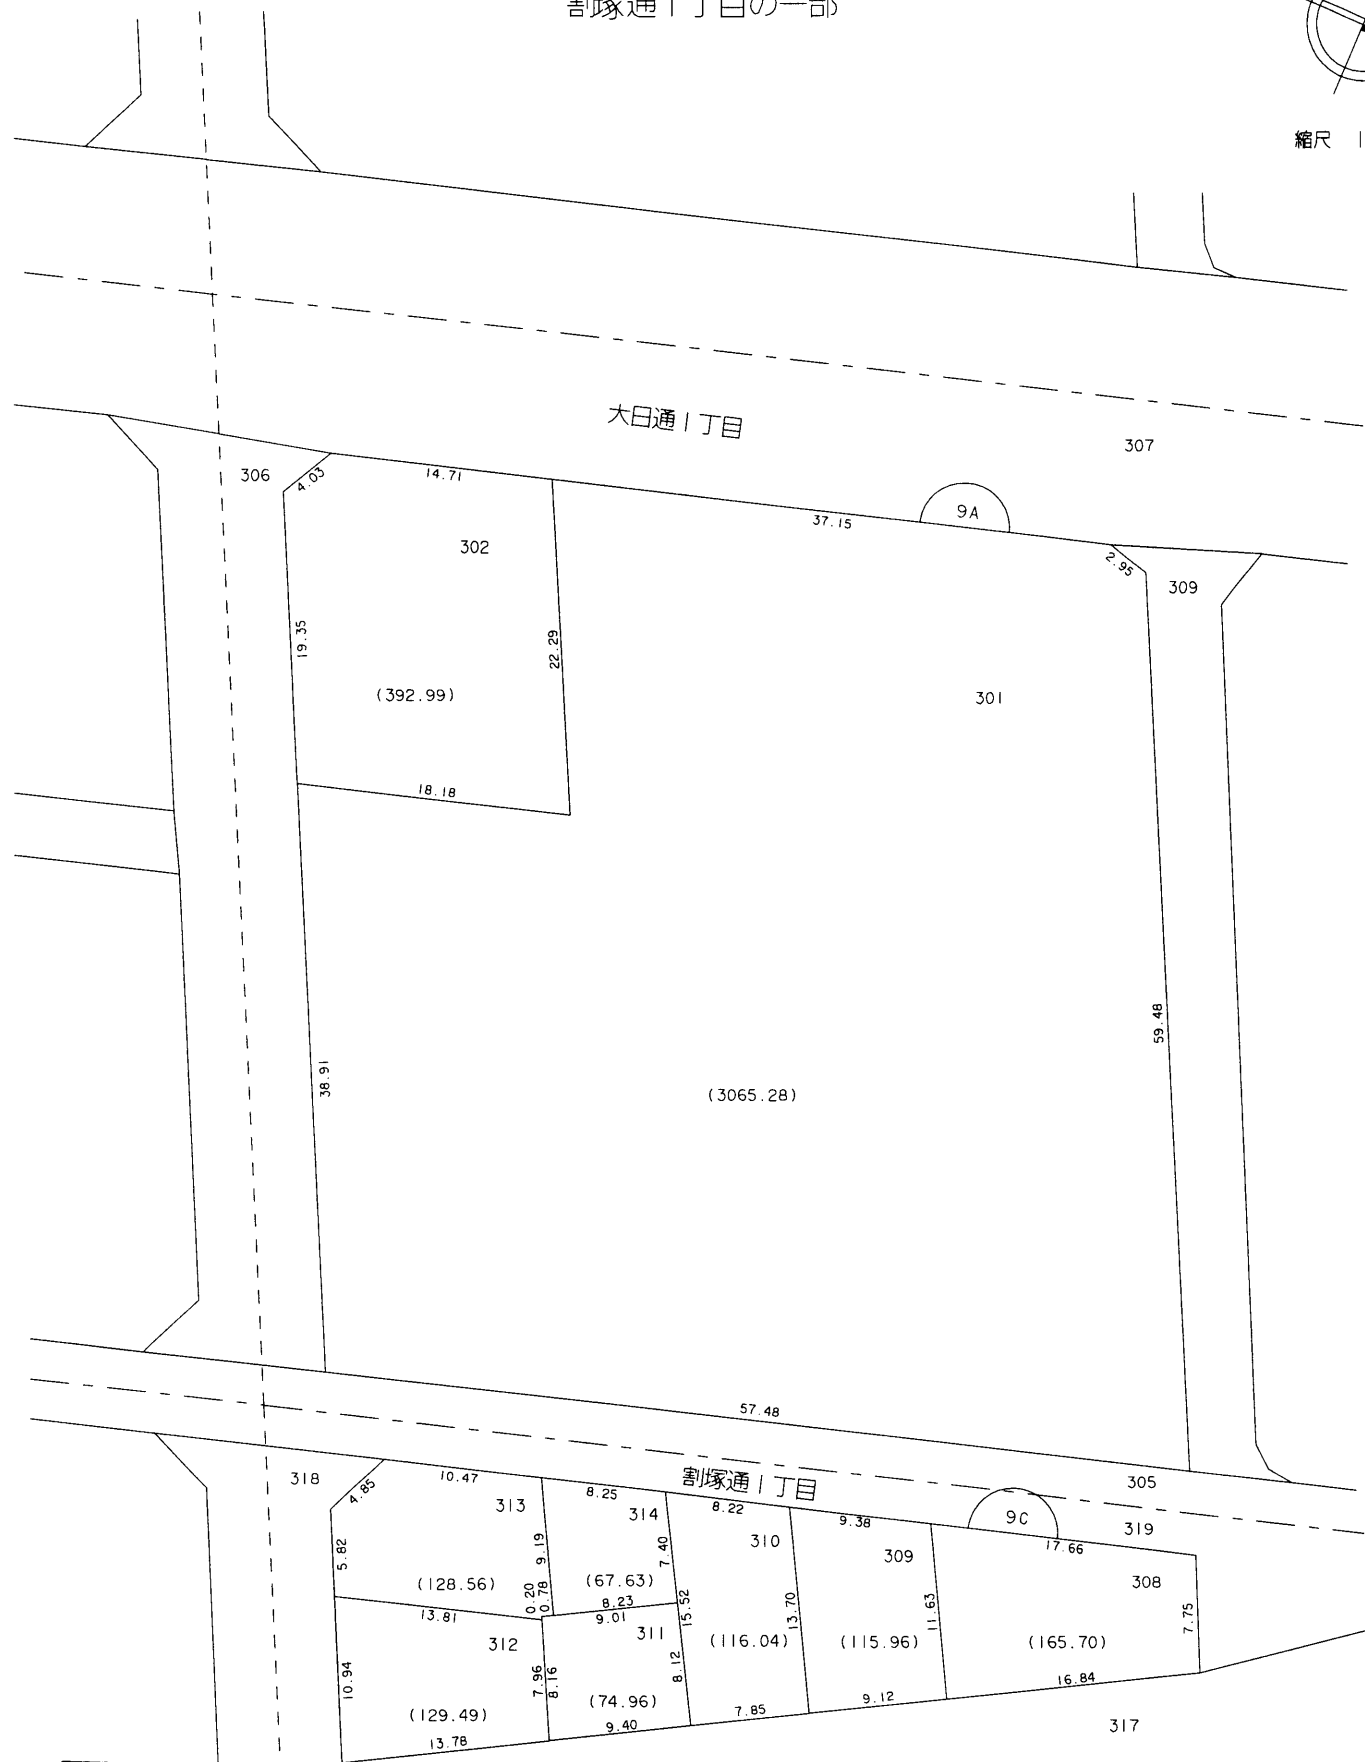

314 付近 略図

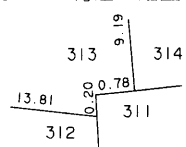

○印が換地です