


換地図 兼 確定図

宮 本 換地区 9B 街区

大日通1丁目の一部

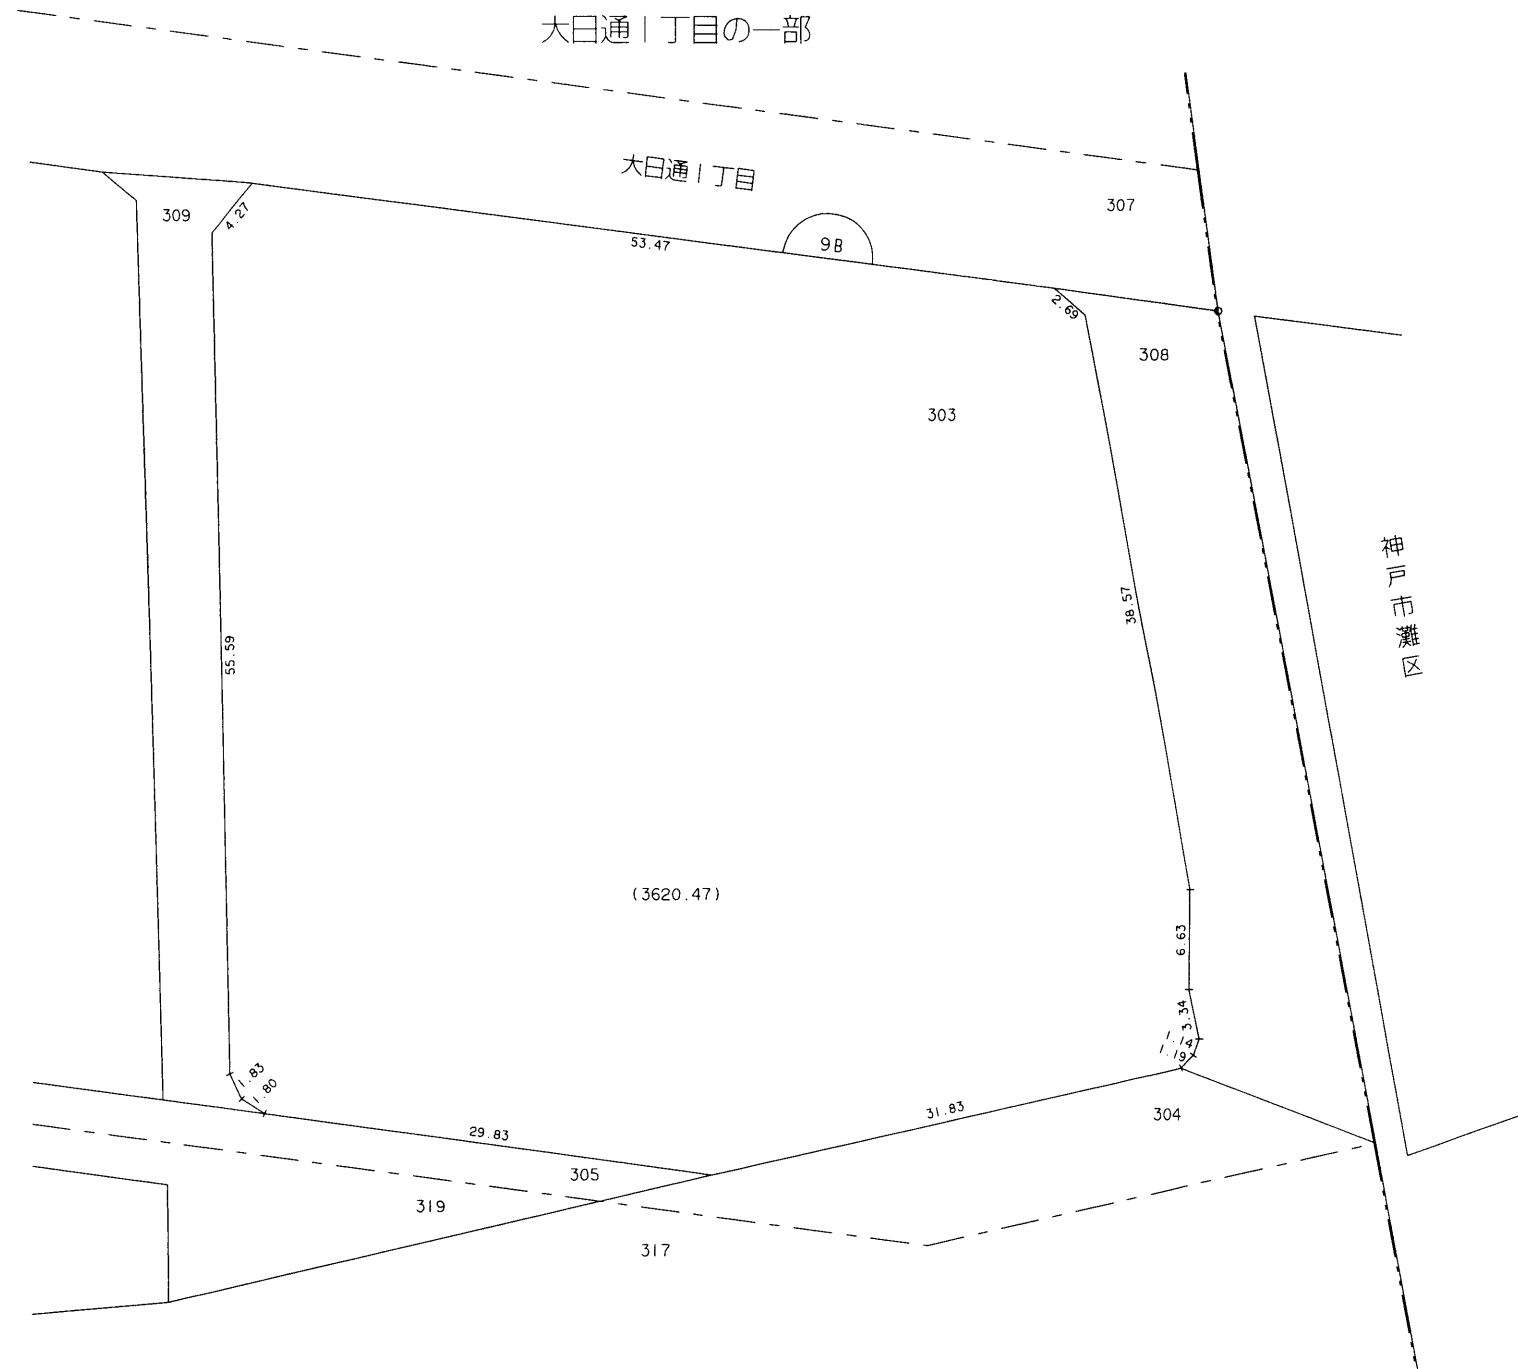

縮尺 1 : 500

○印が換地です

地積は m^2 ・辺長は m を示す